

CARTE D'AERODROME - OACI-

30°19'21"N
009°24'41"W

ELEV 77 m

TWR : 119.500
APP : 120.900

AGADIR / Al Massira

RWY	DIRECTION	THR	FORCE PORTANTE
09	093°	30°19'23"N 009°25'41"N	0m → 90m = PCN 57/R/B/W/T
			90m → 3110m = PCN 98/F/A/W/T
			3110m → 3200m = PCN 45/R/B/W/T BITUME / Bitumen
27	273°	30°19'20"N 009°23'42"N	0m → 90m = PCN 45/R/B/W/T
			90m → 3110m = PCN 98/F/A/W/T
			3110m → 3200m = PCN 57/R/B/W/T BITUME / Bitumen


Caractéristiques des voies de circulation

Caractéristiques des voies de circulation		
TWY	LARGEUR	FORCE PORTANTE
TWY A	40	PCN 49 R/B/W/T
TWY A1	23	PCN 45 R/B/W/T
TWY B	40	PCN 45 R/B/W/T
TWY D	36	PCN 42 R/B/W/T
TWY D1	23	PCN 42 R/B/W/T
TWY D5	36	PCN 45 R/B/W/T
TWY B1, TWY D2, TWY D3, TWY D4, TWY F1, TWY F2	23	PCN 49 R/B/W/T
TWY P	15	PCN 9.6 F/B/W/T
TWY G	23	PCN 97 F/A/W/T
TWY E, TWY F	23	ASPH PCN 86 F/A/W/T CONC PCN 57 R/B/W/T

ALTITUDES ET DIMENSIONS EN METRES
RELEVEMENTS MAGNETIQUES


VAR 1° W (2025)
VARIATION ANNUELLE 8' E

LEGENDE	
Interdiction d'entrée (NON ENTRY)	
Feux (TWY, RWY)	
DVOR / DME	
Manche à air (éclairée)	
Portée visuelle de piste (RVR)	
PAPI	
Marque de points d'attente avant piste	
Marque de points d'attente intermédiaire	
Mur de clôture	
Chemin de ronde \ Piste	
Clôture grillagée	
Route	
PRKG Hélico	
Pylône	
RVR	
Construction	

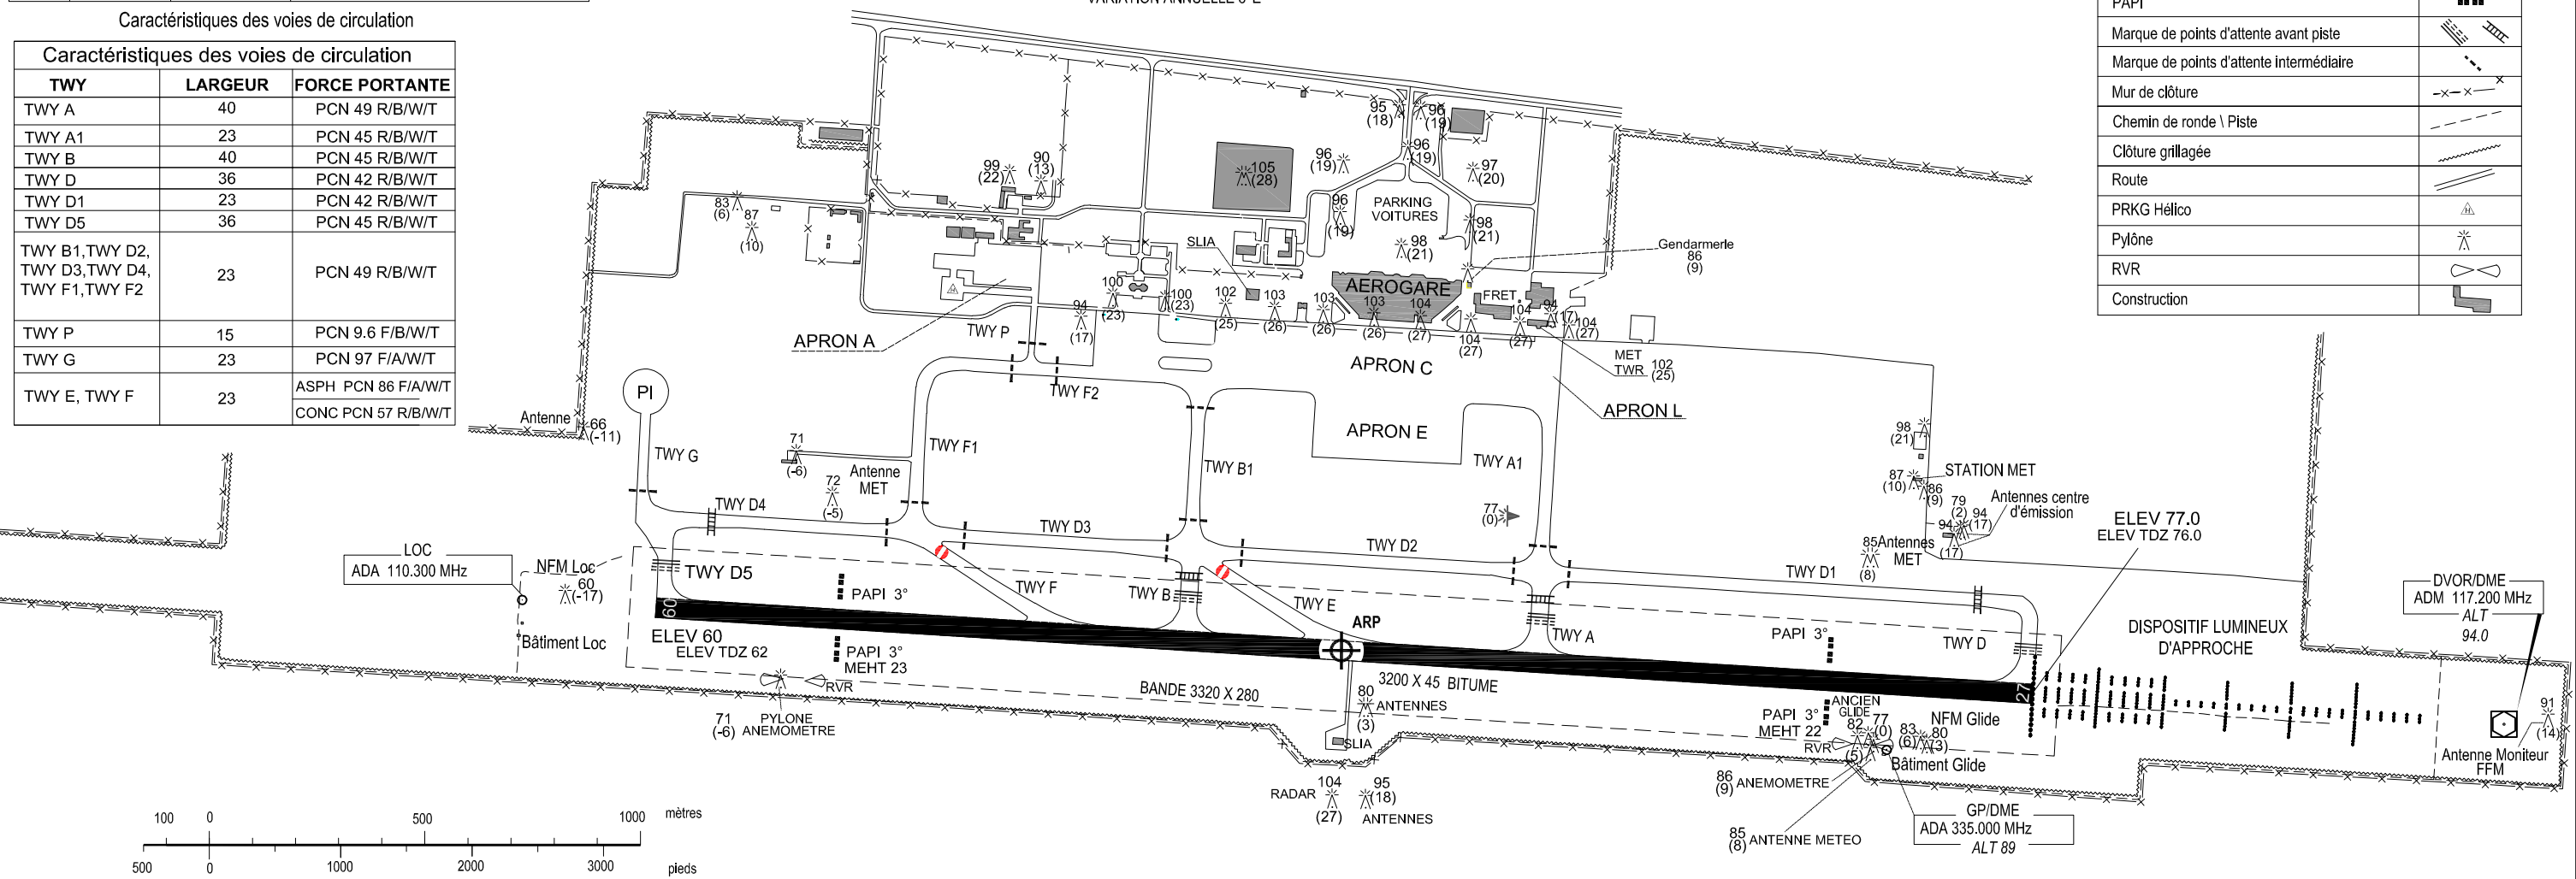

AGRANDISSEMENT X 1.5

MARQUES RWY 09/27 ET SORTIES DE PISTE

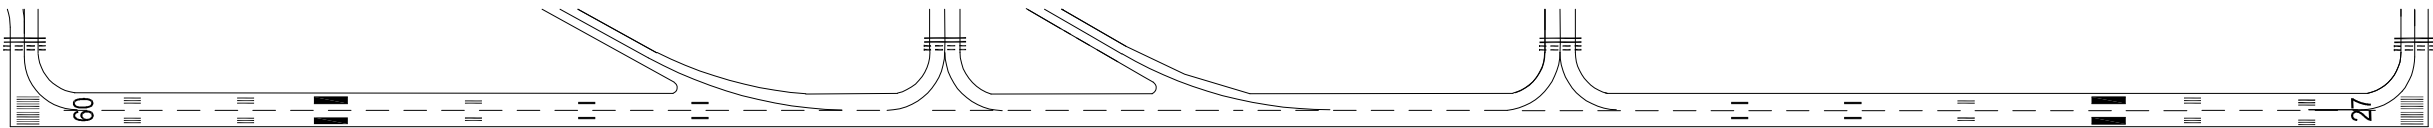

AIDES LUMINEUSES RWY 09/27 ET SORTIES DE PISTE

