


29°01'01" N
010°03'41" W


ELEV 341 m

TWR 122.500
APP 119.100

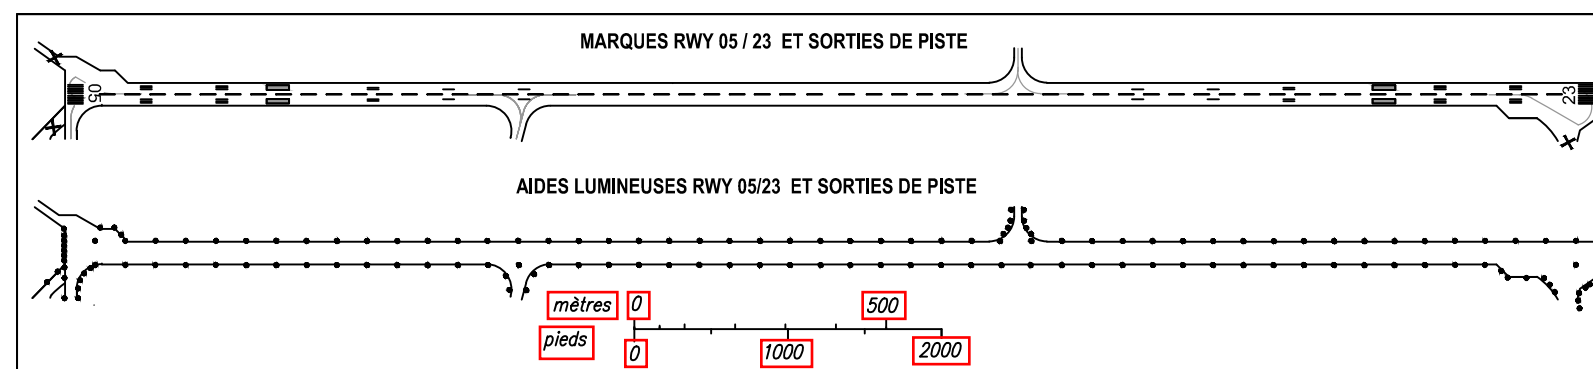

RWY	DIRECTION	THR	FORCE PORTANTE
05	048°	29°01'01"N 010°03'42"W	PCN 55 F/B/W/T
23	228°	29°02'10"N 010°02'22"W	

LEGENDE	
Manche à air (balisée)	
Feu de voie de circulation	
Pylône d'éclairage, Antenne	
Mur de clôture	
Chemin de ronde	
Voies de service	
Point d'attente avant piste	
Batiments	
TWY Fermé	
Indicateur de direction d'atterrissage	
Zone militaire	

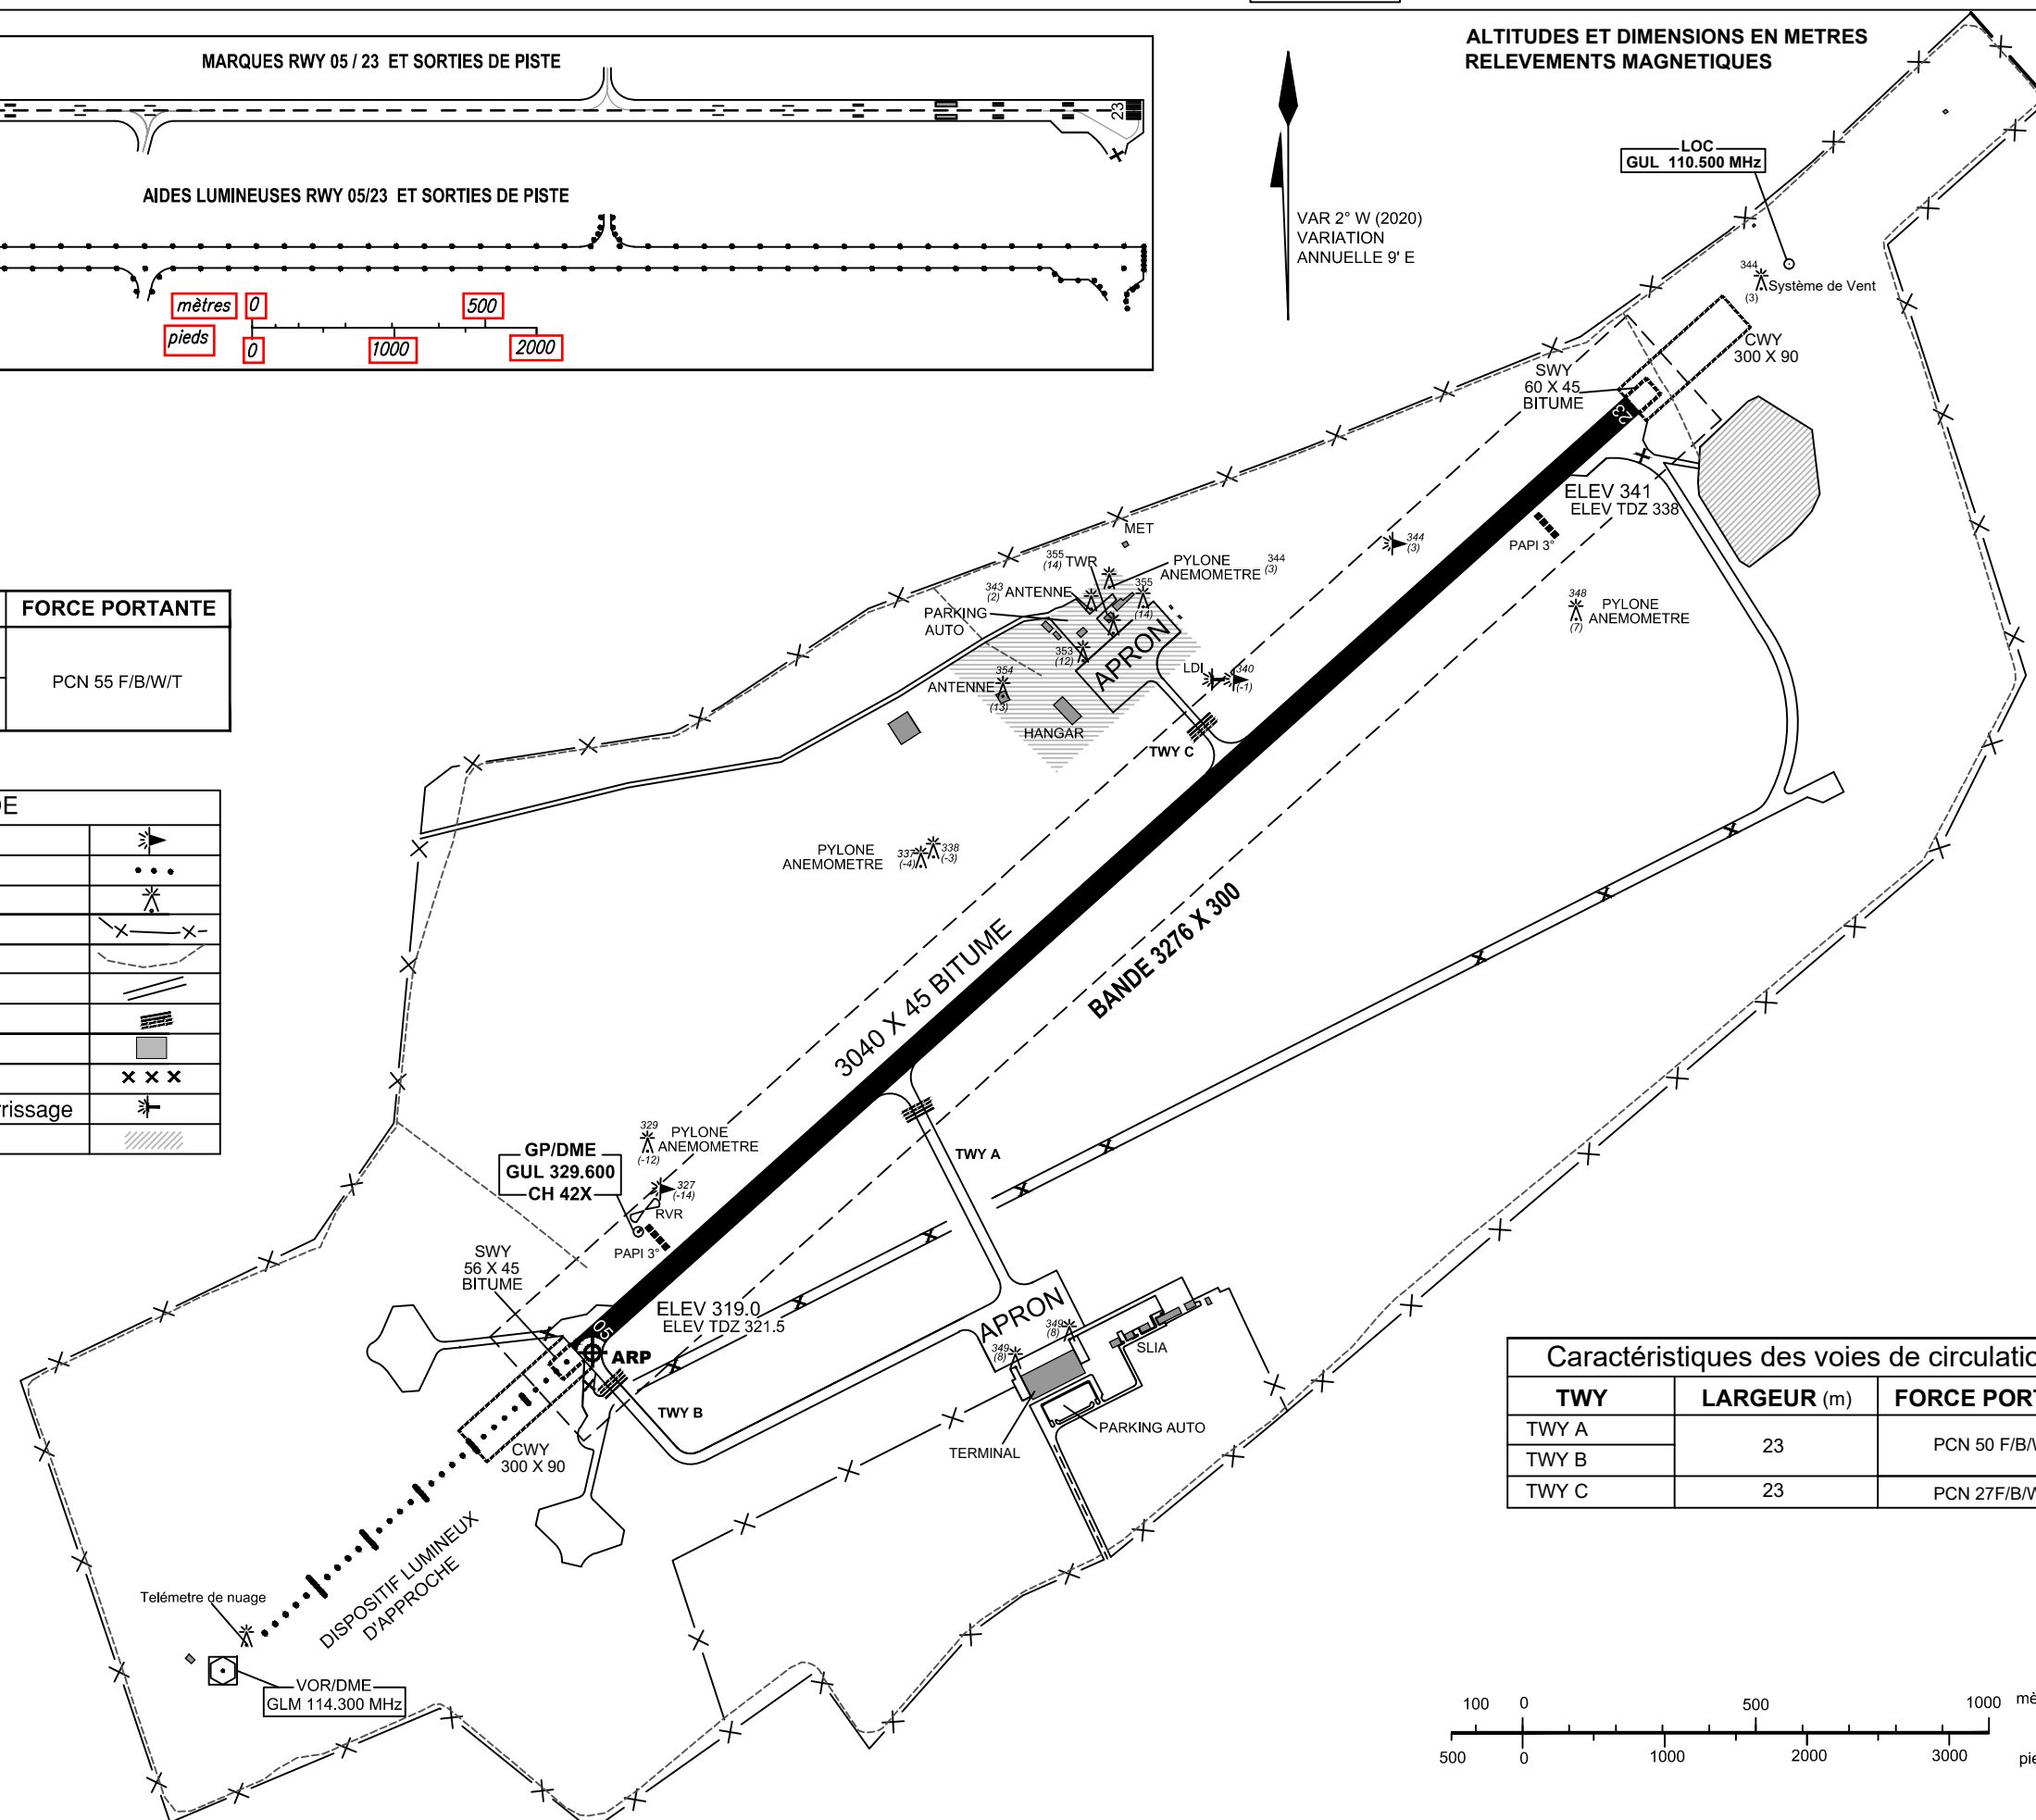

Caractéristiques des voies de circulation		
TWY	LARGEUR (m)	FORCE PORTANT
TWY A	23	PCN 50 F/B/W/T
TWY B		
TWY C	23	PCN 27F/B/W/T

