
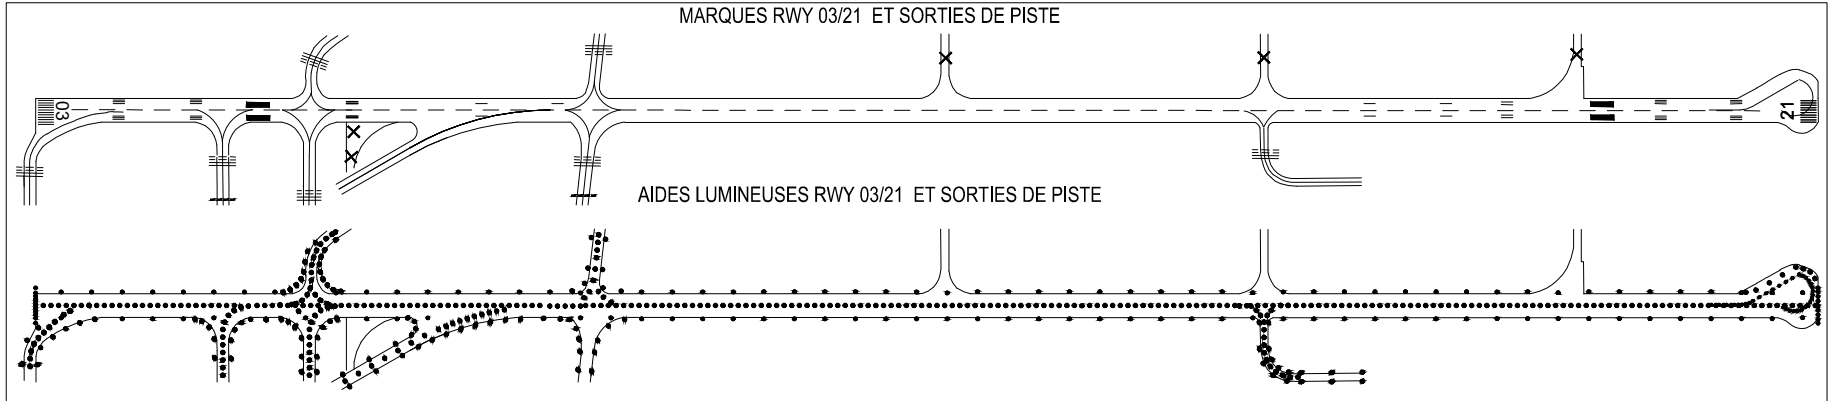


ALTITUDES ET DIMENSIONS EN METRES
RELEVEMENTS MAGNETIQUES

RWY	DIRECTION	THR	FORCE PORTANTE
03	032°	34°02'17"N 006°45'41"W	PCR 983 /F/C/X/T
21	212°	34°03'54"N 006°44'30"W	

VOIES DE CIRCULATION		
TWY	LARGEUR (m)	FORCE PORTANTE
TWY Q1	25	PCR 983 /F/C/X/T
TWY R1	23	PCR 1473 /R/C/W/T
TWY R2		PCR 983 /F/C/X/T
TWY Q2		
TWY L		
TWY T2		
TWY M		
TWY K		
TWY P		PCR 940 /F/C/X/T
TWY T1	15	PCR 62 /F/C/X/U
TWY N	10.5	PCR 790 /F/C/X/T
TWY F		

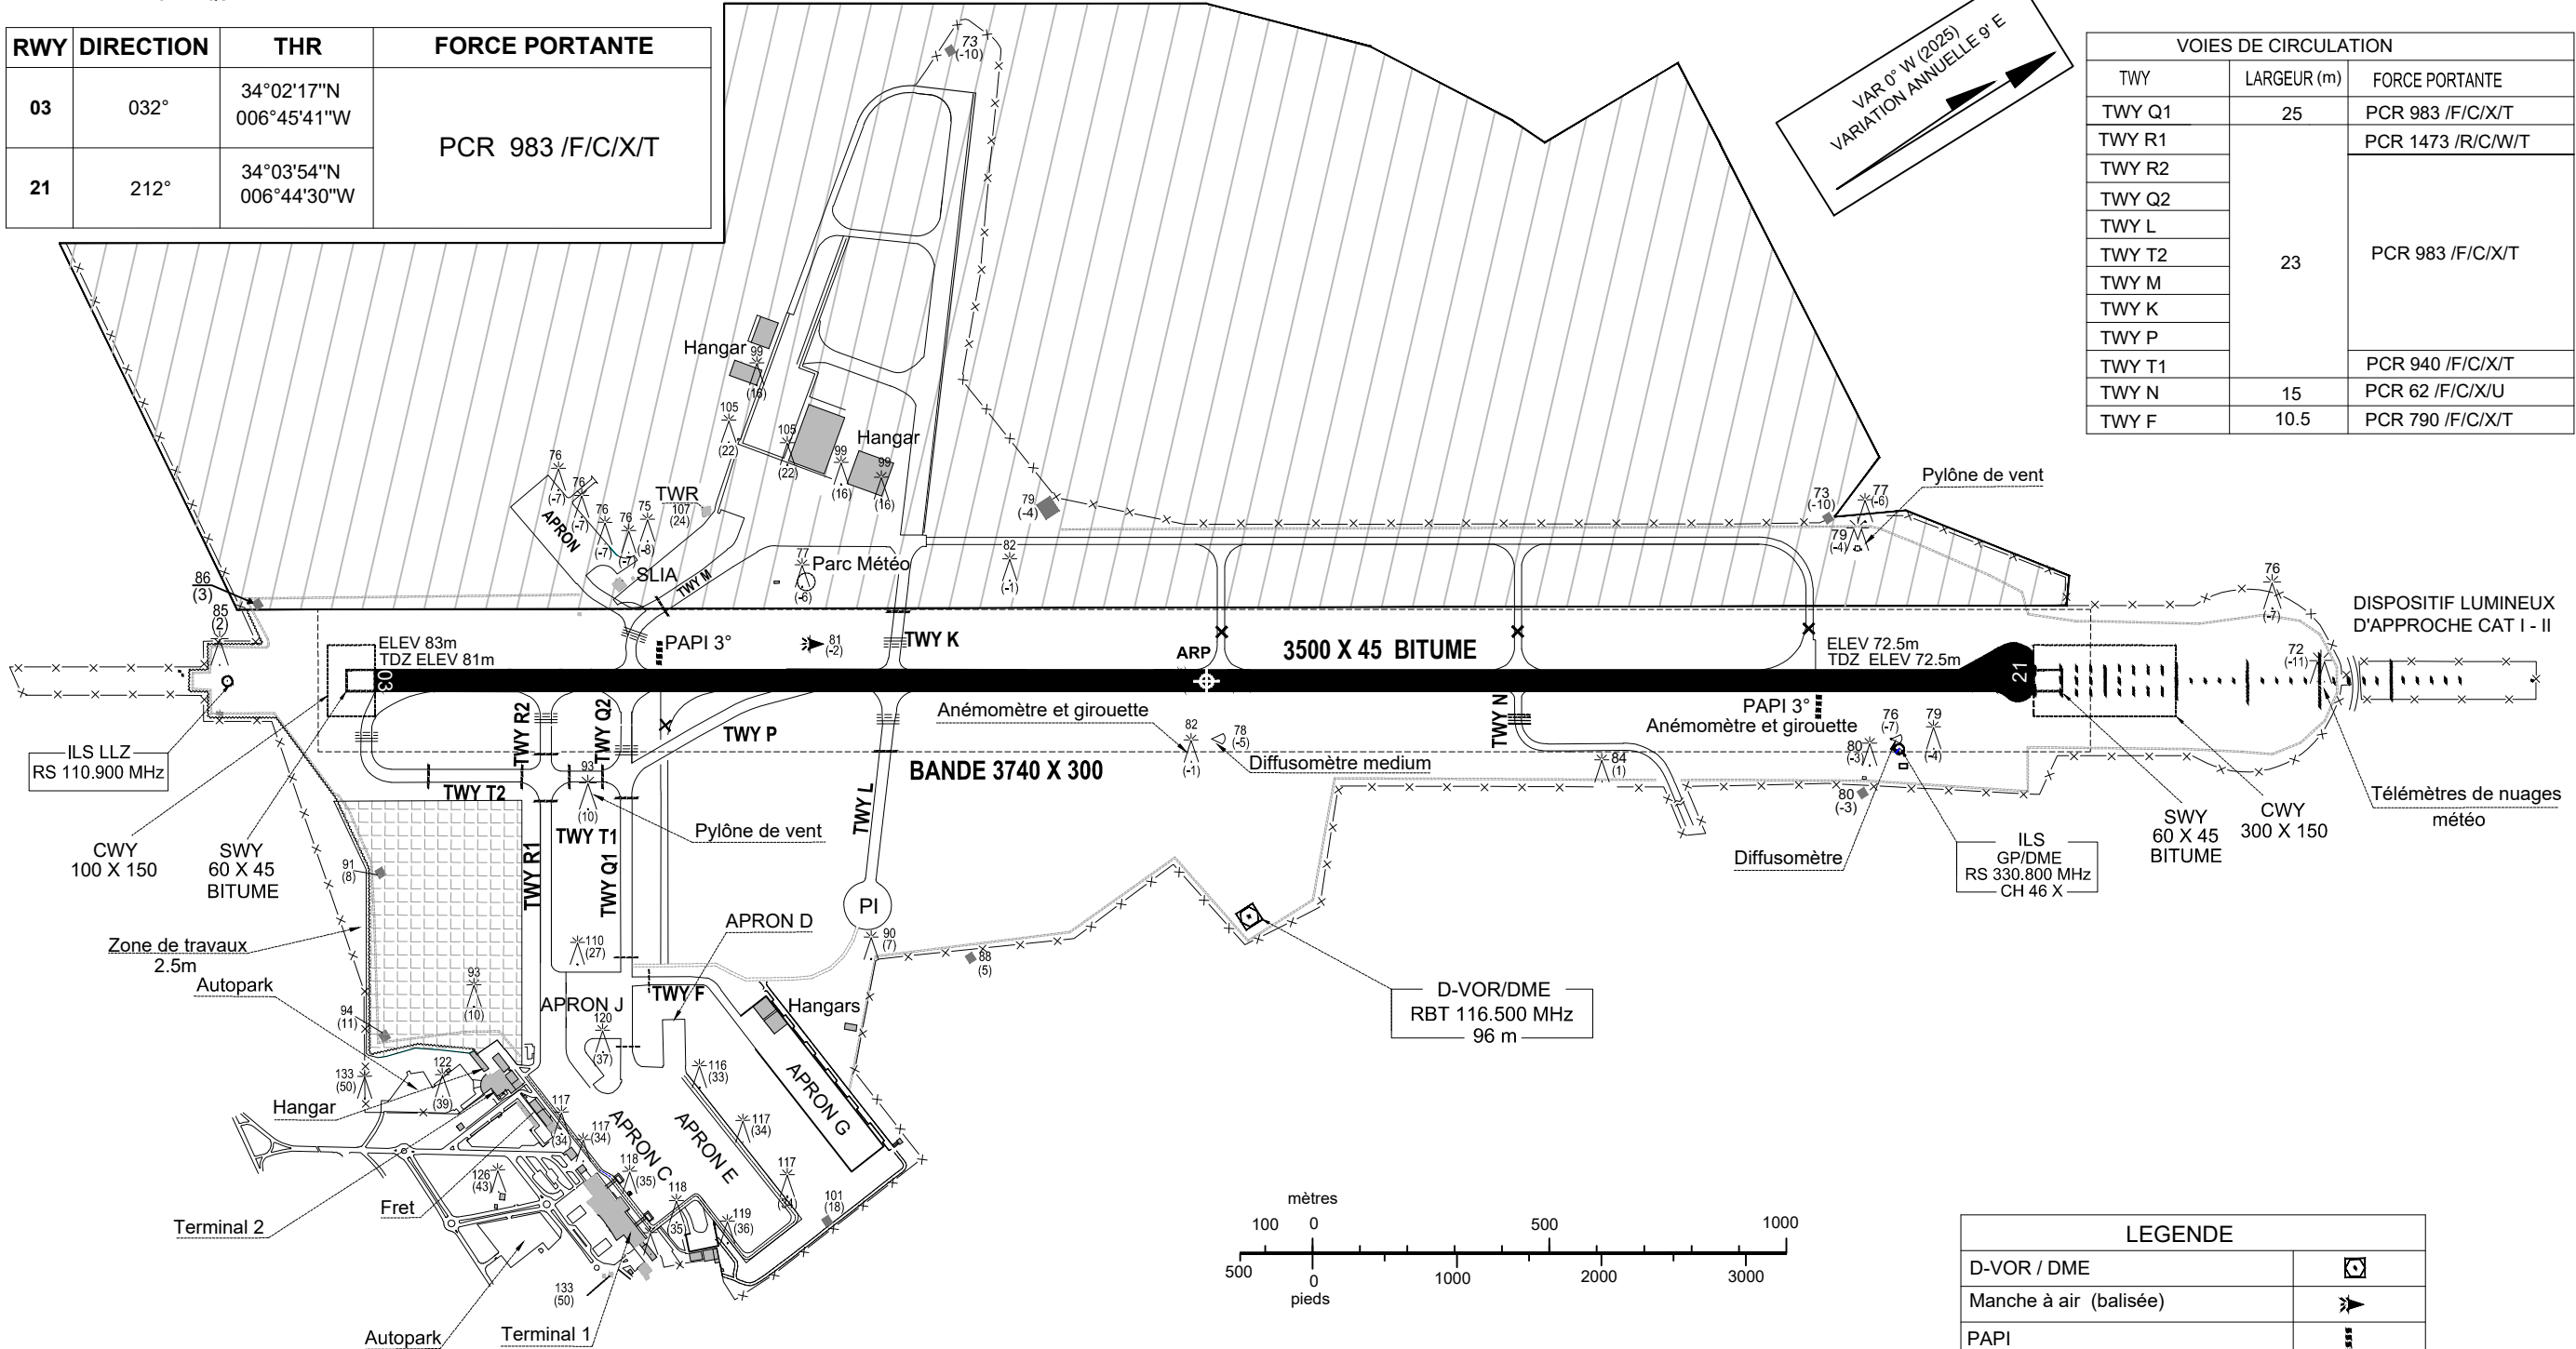

LEGENDE	
D-VOR / DME	
Manche à air (balisée)	
PAPI	
Pylône d'éclairage, Antenne, Obstacles...	
Portée visuelle de piste (RVR)	
Clôture grillagée	
Mur de clôture	
Chemin de ronde	
Zone militaire	
Batiments	
TWY Fermé	
Point d'attente avant piste	
Point d'attente intermédiaire	
Zone de travaux	