
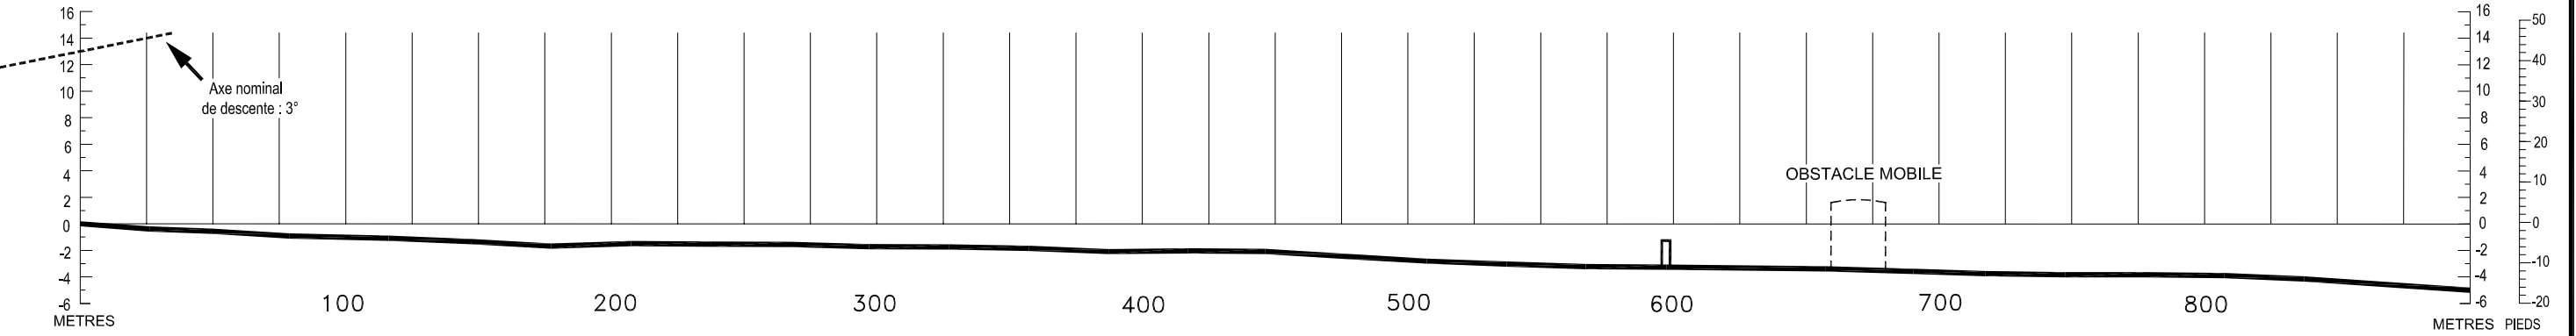
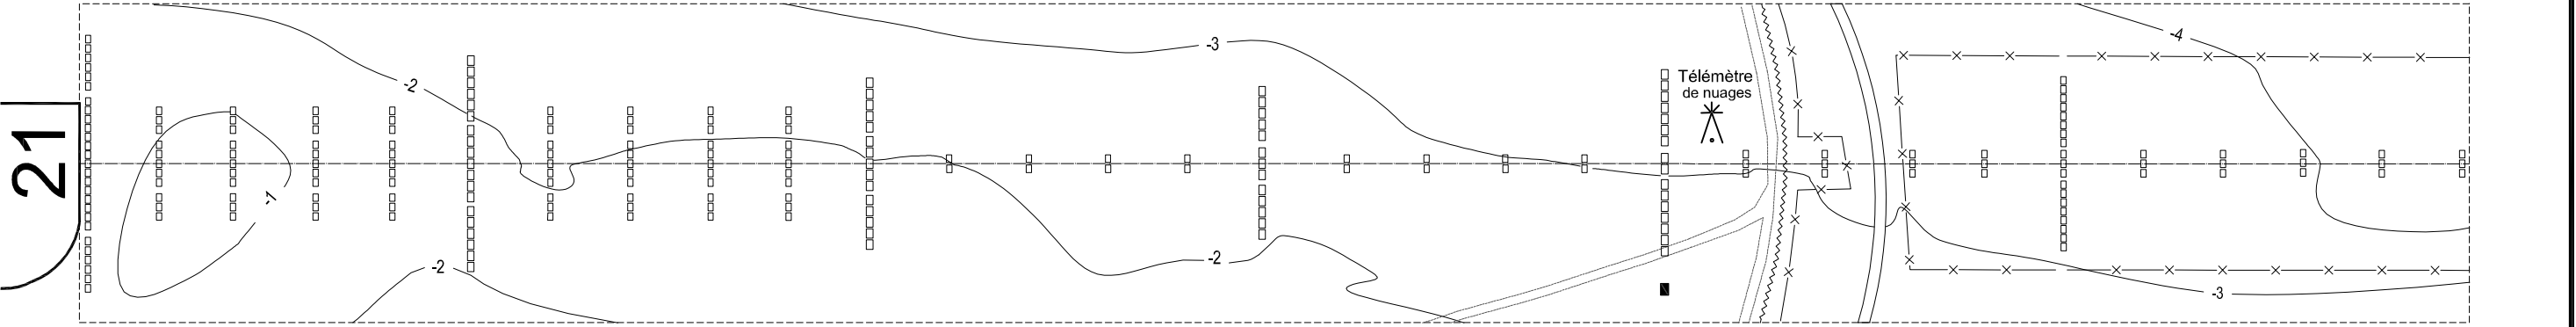
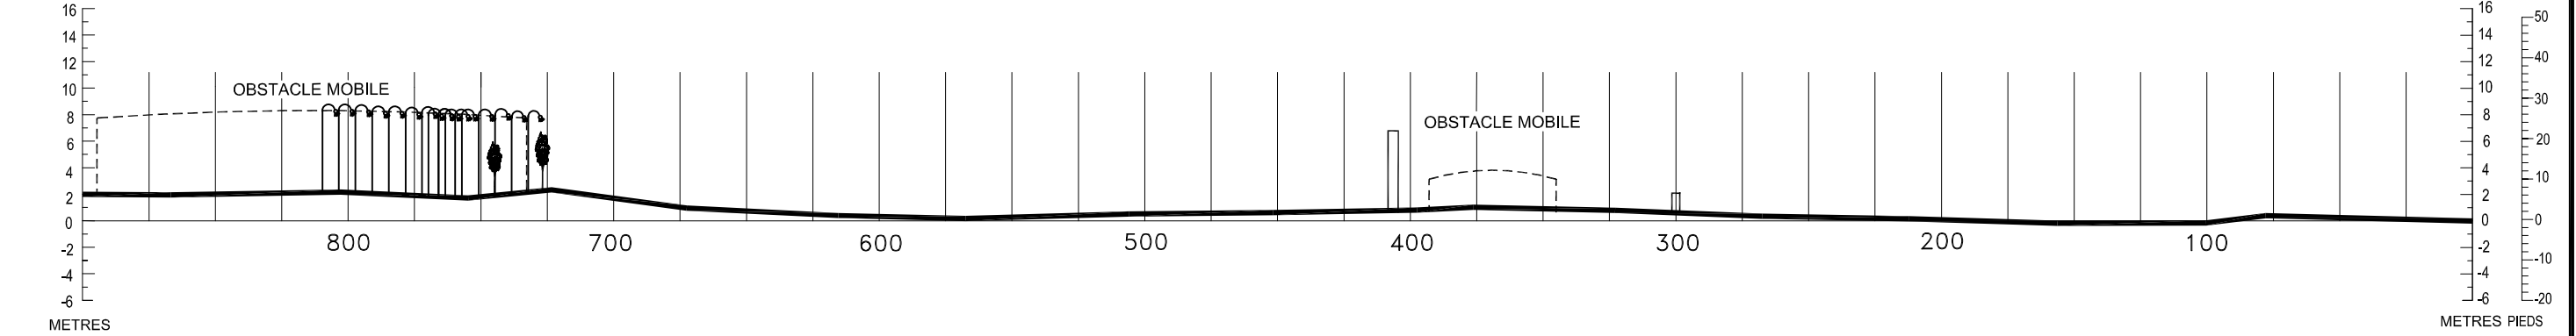


CARTE TOPOGRAPHIQUE POUR APPROCHE DE PRECISION -OACI-

DIMENSIONS ET ALTITUDES EN METRES

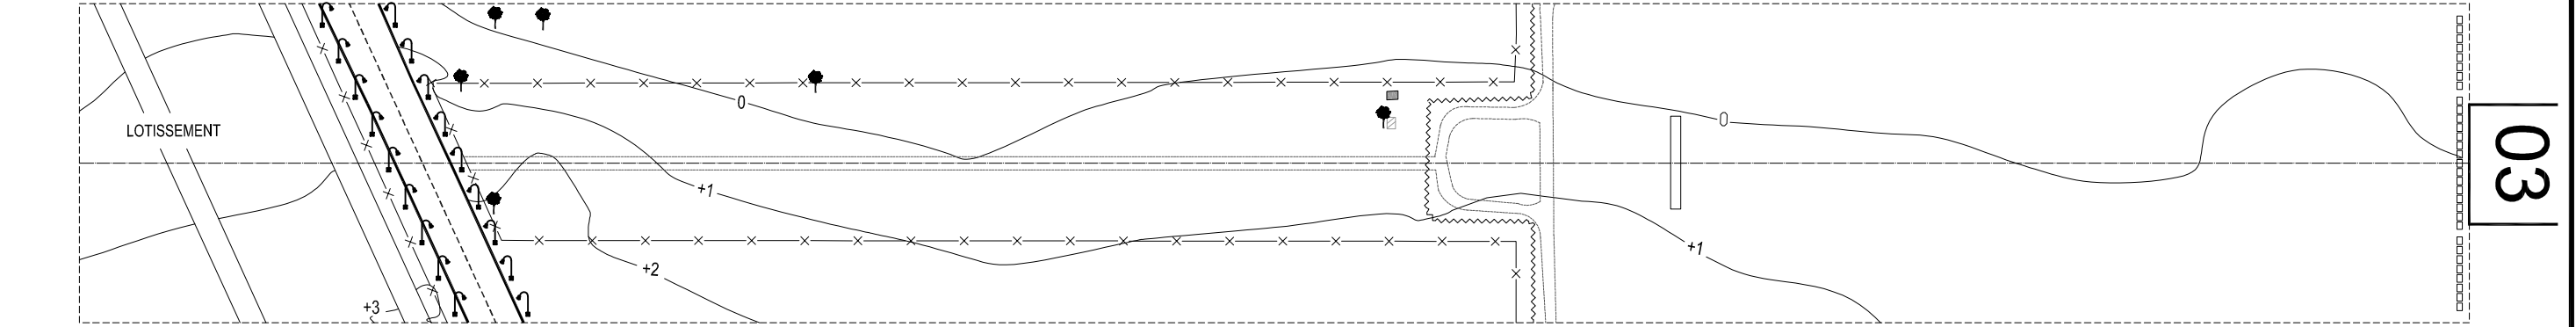

LEGENDE			
Batiment		Route,Chemin de ronde...	
Arbre,Lampadaire		Feu d'approche	
Télémetres de nuages		Antenne Localiseur	
Axe de la piste		Courbe de profil	
Mur de clôture		Courbe de niveau	
Clôture grillagée		Voie expresse	

ECHELLE HORIZONTALE : 1 / 2 500
ECHELLE VERTICALE : 1 / 500

LES COURBES DE NIVEAU ET LES HAUTEURS
SONT RAPPORTEES A L'ALTITUDE DU SEUIL
DE LA PISTE

REGISTRE D'AMENDEMENT		
N°	DATE	PAR