


RWY	DIRECTION	THR	FORCE PORTANTE
03	028°	23°42'21"N 015°56'15"W	BITUME PCN 90 F/A/W/T
21	208°	23°43'51"N 015°55'34"W	

ALTITUDES ET DIMENSIONS EN METRES
RELEVEMENTS MAGNETIQUES

VAR 5° W (2020)
VARIATION
ANNUELLE 10' E

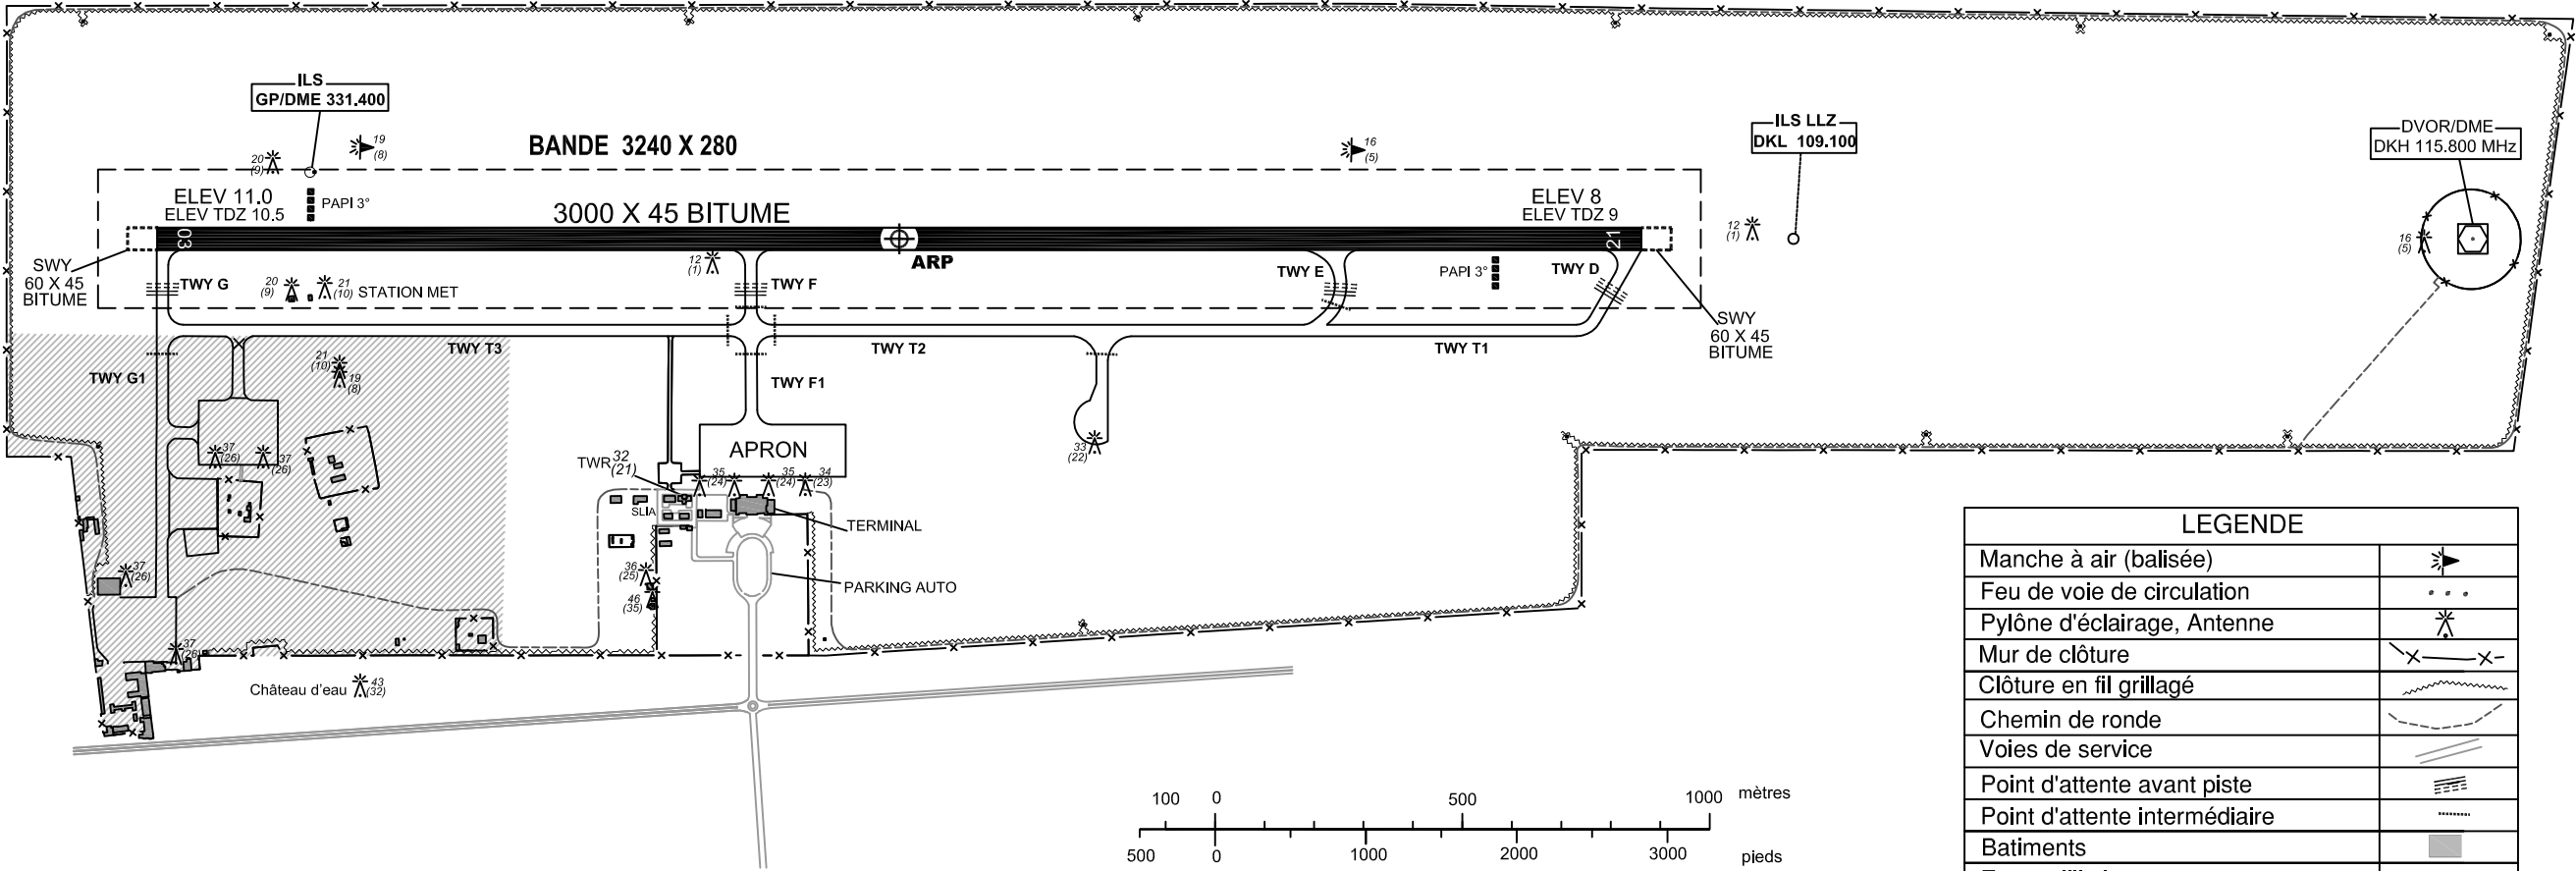

LEGENDE	
Manche à air (balisée)	
Feu de voie de circulation	
Pylône d'éclairage, Antenne	
Mur de clôture	
Clôture en fil grillagé	
Chemin de ronde	
Voies de service	
Point d'attente avant piste	
Point d'attente intermédiaire	
Batiments	
Zone militaire	
TWY Fermé	

Caractéristiques des voies de circulation		
TWY	LARGEUR (m)	FORCE PORTANTE
T1	23	PCN 100 F/A/W/T
T2	23	PCN 104 F/A/W/T
T3	23	PCN 107 F/A/W/T
D	23	PCN 96 F/A/W/T
E	23	PCN 73 F/A/W/T
F	23	PCN 117 F/A/W/T
F1	23	PCN 101 F/A/W/T
G	23	PCN 81 F/A/W/T
G1	23	PCN 81 F/A/W/T

