


CARTE D'AERODROME - OACI-

ALTITUDES ET DIMENSIONS EN METRES  
RELEVEMENTS MAGNETIQUES

| RWY | DIRECTION | THR                       | FORCE PORTANTE                |
|-----|-----------|---------------------------|-------------------------------|
| 02  | 020°      | 27°07'49"N<br>013°14'07"W | PM 0 à 2400 PCN 41 F/A/W/T    |
| 20  | 200°      | 27°09'13"N<br>013°13'40"W | PM 2400 à 2700 PCN 24 F/A/W/T |
| 04  | 35°       | 27°08'09"N<br>013°13'33"W | PCN 35/F/AW/T                 |
| 22  | 215°      | 27°09'18"N<br>013°12'46"W |                               |

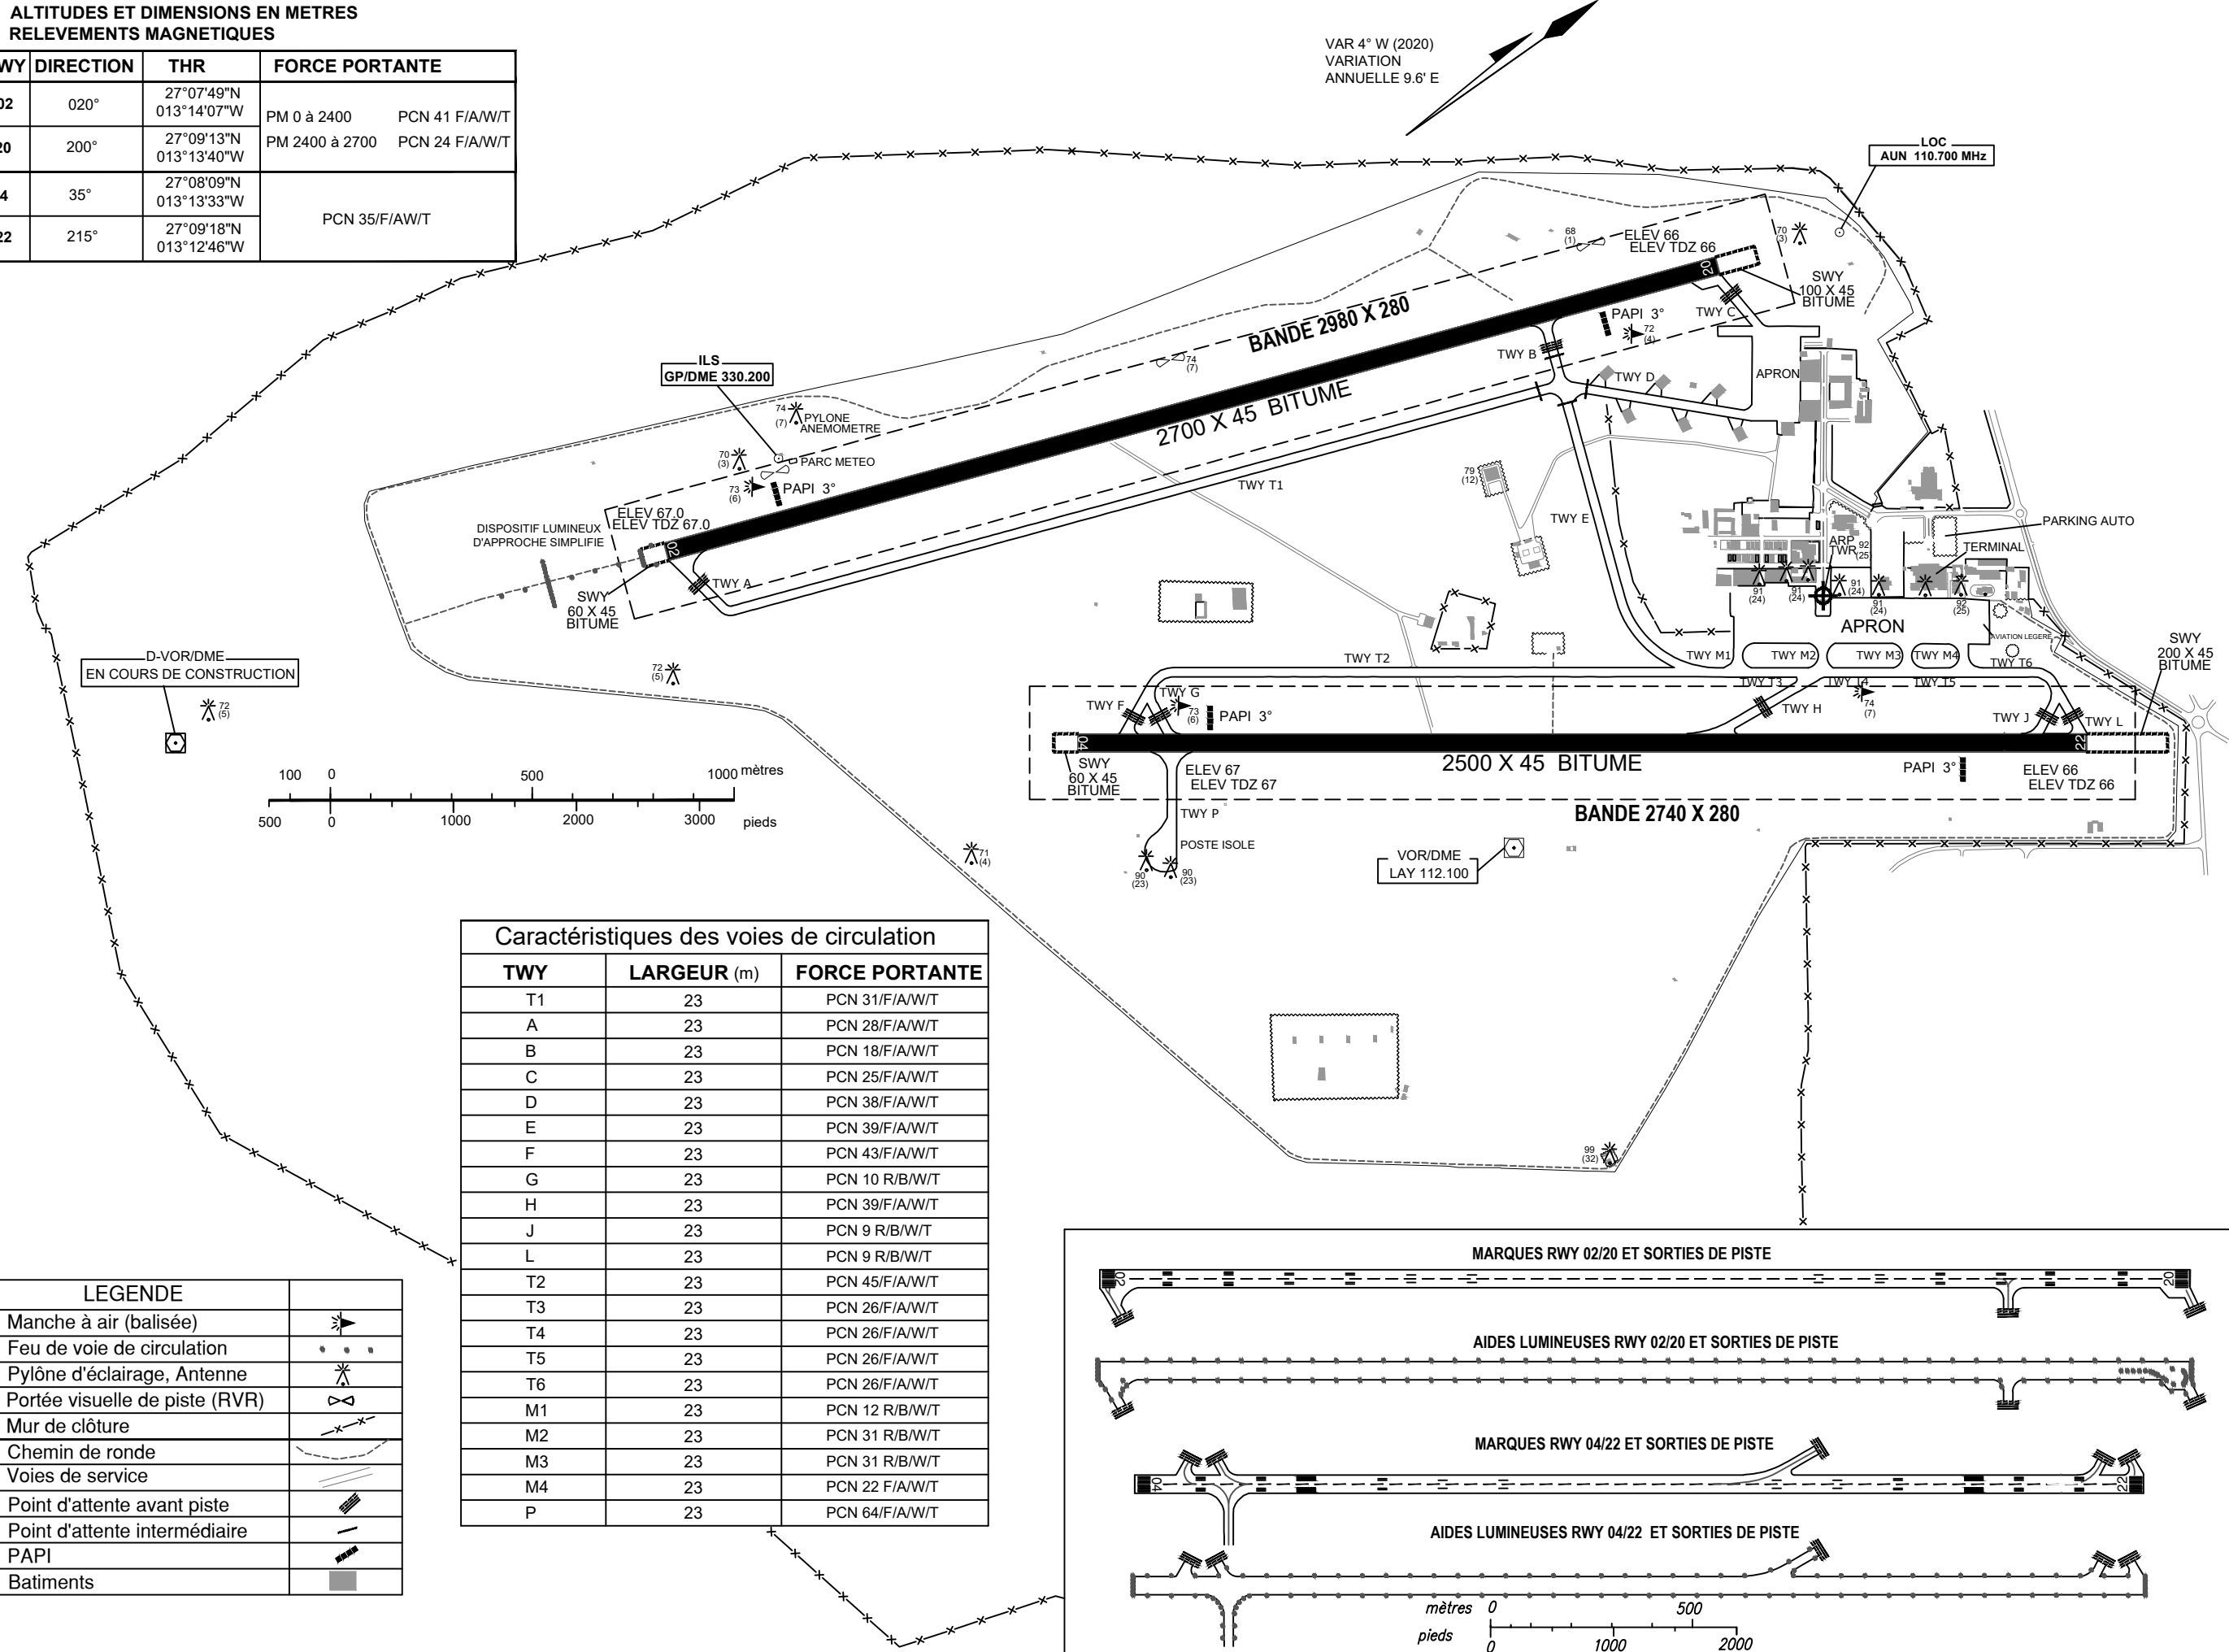

| Caractéristiques des voies de circulation |             |                |
|-------------------------------------------|-------------|----------------|
| TWY                                       | LARGEUR (m) | FORCE PORTANTE |
| T1                                        | 23          | PCN 31/F/A/W/T |
| A                                         | 23          | PCN 28/F/A/W/T |
| B                                         | 23          | PCN 18/F/A/W/T |
| C                                         | 23          | PCN 25/F/A/W/T |
| D                                         | 23          | PCN 38/F/A/W/T |
| E                                         | 23          | PCN 39/F/A/W/T |
| F                                         | 23          | PCN 43/F/A/W/T |
| G                                         | 23          | PCN 10 R/B/W/T |
| H                                         | 23          | PCN 39/F/A/W/T |
| J                                         | 23          | PCN 9 R/B/W/T  |
| L                                         | 23          | PCN 9 R/B/W/T  |
| T2                                        | 23          | PCN 45/F/A/W/T |
| T3                                        | 23          | PCN 26/F/A/W/T |
| T4                                        | 23          | PCN 26/F/A/W/T |
| T5                                        | 23          | PCN 26/F/A/W/T |
| T6                                        | 23          | PCN 26/F/A/W/T |
| M1                                        | 23          | PCN 12 R/B/W/T |
| M2                                        | 23          | PCN 31 R/B/W/T |
| M3                                        | 23          | PCN 31 R/B/W/T |
| M4                                        | 23          | PCN 22 F/A/W/T |
| P                                         | 23          | PCN 64/F/A/W/T |

| LEGENDE                        |  |
|--------------------------------|--|
| Manche à air (balisée)         |  |
| Feu de voie de circulation     |  |
| Pylône d'éclairage, Antenne    |  |
| Portée visuelle de piste (RVR) |  |
| Mur de clôture                 |  |
| Chemin de ronde                |  |
| Voies de service               |  |
| Point d'attente avant piste    |  |
| Point d'attente intermédiaire  |  |
| PAPI                           |  |
| Batiments                      |  |