

CARTE DE STATIONNEMENT
ET D'ACOSTAGE
D'AERONEF -OACI-ELEV
AIRE DE TRAFIC
67 m


TWR 131.100

LAAYOUNE / Hassan 1er

FEUX DE BORD DE VOIE DE CIRCULATION
SUR TOUTES LES VOIES DE CIRCULATION.VAR 4° W (2020)
VARIATION
ANNUELLE 9.6' E

ALTITUDES ET DIMENSIONS EN METRES

LEGENDE	
Poste de Stationnement	4
Manche à air (balisée)	
Feu de voie de circulation	
Pylône d'éclairage, Antenne	
Portée visuelle de piste (RVR)	
Mur de clôture	
Point d'attente avant piste	
Voies de service	
PAPI	
Batiments	

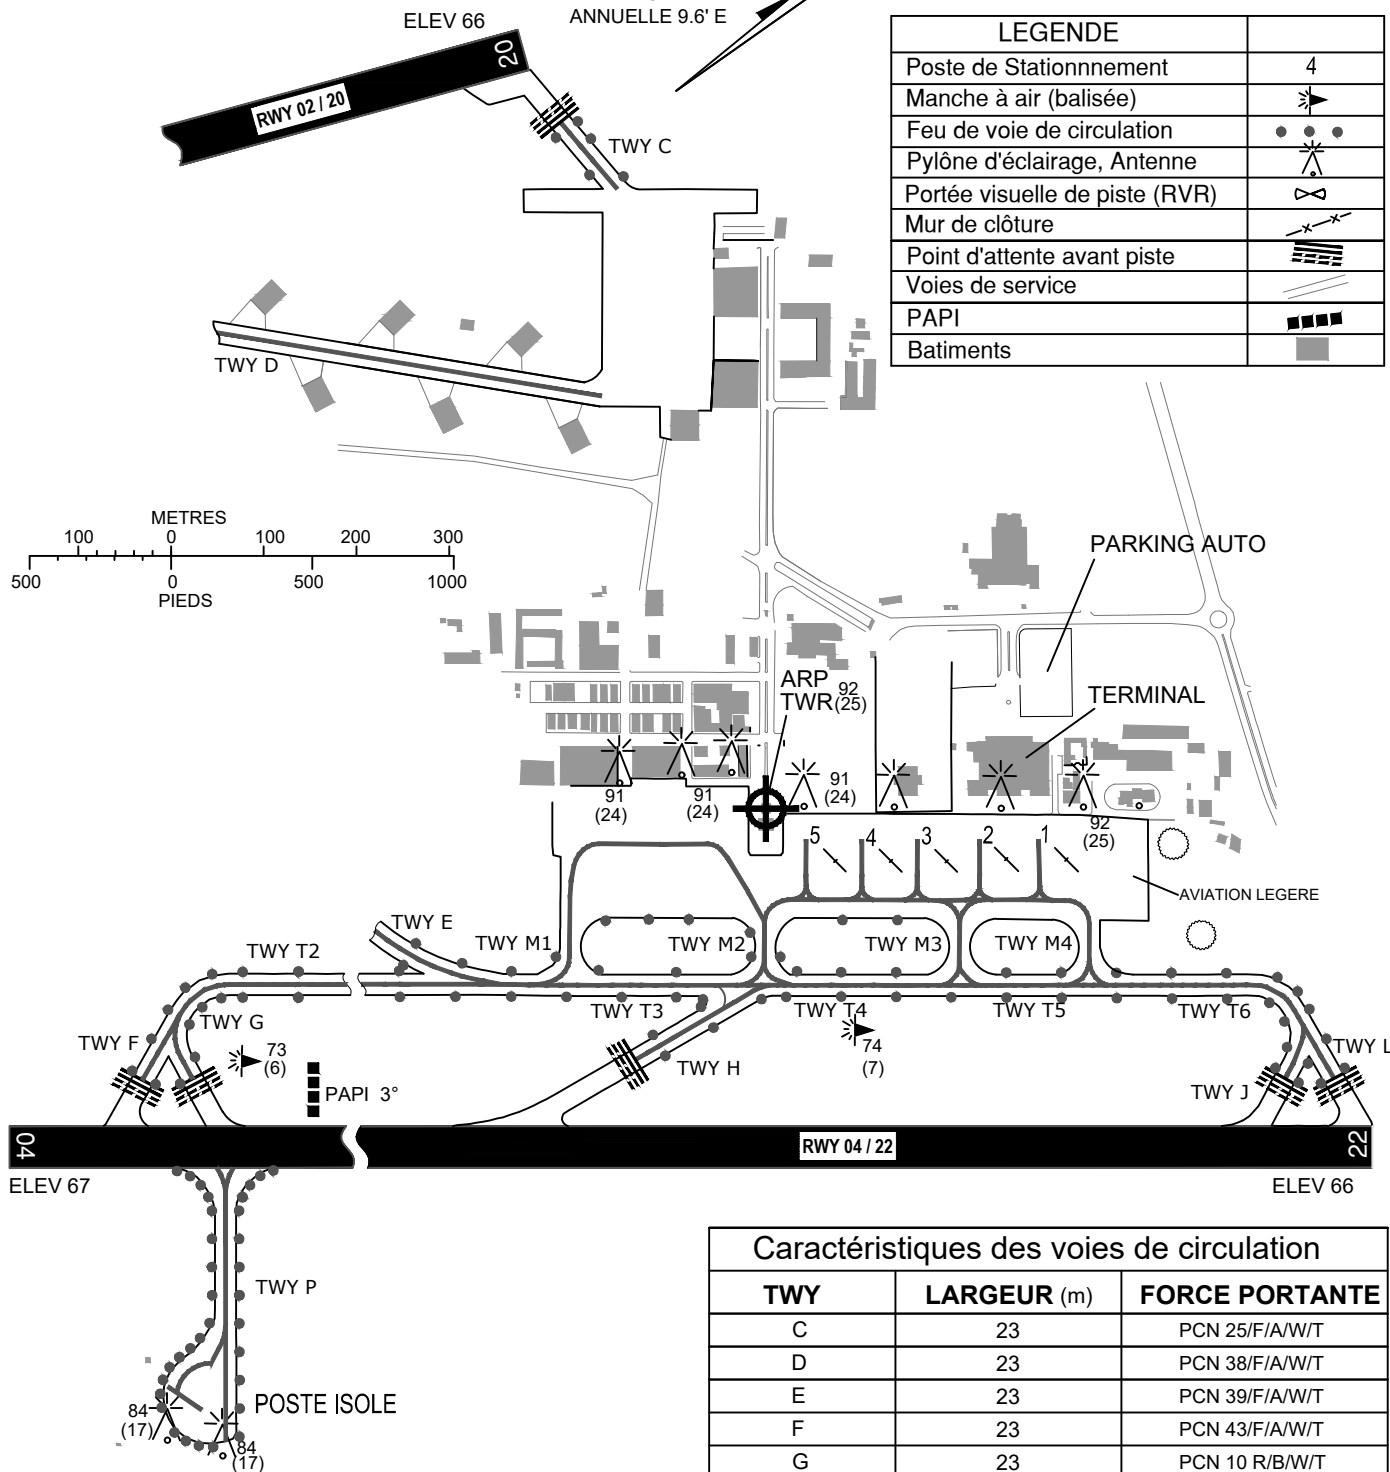

COORDONNEES WGS84 DES POSTES DE STATIONNEMENT DES AERONEFS			ALT	FORCE PORTANTE
1	27°09'14.10"N	013°13'01.12"W	66.27	PCN 14/F/A/W/T
2	27°09'12.32"N	013°13'02.37"W	66.24	PCN 14/F/A/W/T
3	27°09'10.50"N	013°13'03.52"W	66.15	PCN 26 R/B/W/T
4	27°09'08.84"N	013°13'04.68"W	66.08	PCN 26 R/B/W/T
5	27°09'07.19"N	013°13'05.83"W	65.99	PCN 26 R/B/W/T
POSTE ISOLE	27°08'09.29"N	013°13'21.39"W	66.54	PCN 53/F/A/W/T

Caractéristiques des voies de circulation

TWY	LARGEUR (m)	FORCE PORTANTE
C	23	PCN 25/F/A/W/T
D	23	PCN 38/F/A/W/T
E	23	PCN 39/F/A/W/T
F	23	PCN 43/F/A/W/T
G	23	PCN 10 R/B/W/T
H	23	PCN 39/F/A/W/T
J	23	PCN 9 R/B/W/T
L	23	PCN 9 R/B/W/T
T2	23	PCN 45/F/A/W/T
T3	23	PCN 26/F/A/W/T
T4	23	PCN 26/F/A/W/T
T5	23	PCN 26/F/A/W/T
T6	23	PCN 26/F/A/W/T
M1	23	PCN 12 R/B/W/T
M2	23	PCN 31 R/B/W/T
M3	23	PCN 31 R/B/W/T
M4	23	PCN 22 F/A/W/T
P	23	PCN 64/F/A/W/T