


CARTE TOPOGRAPHIQUE POUR APPROCHE DE PRECISION -OACI-

NADOR / EL AROUI

RWY 08/26

DIMENSIONS ET ALTITUDES EN METRES

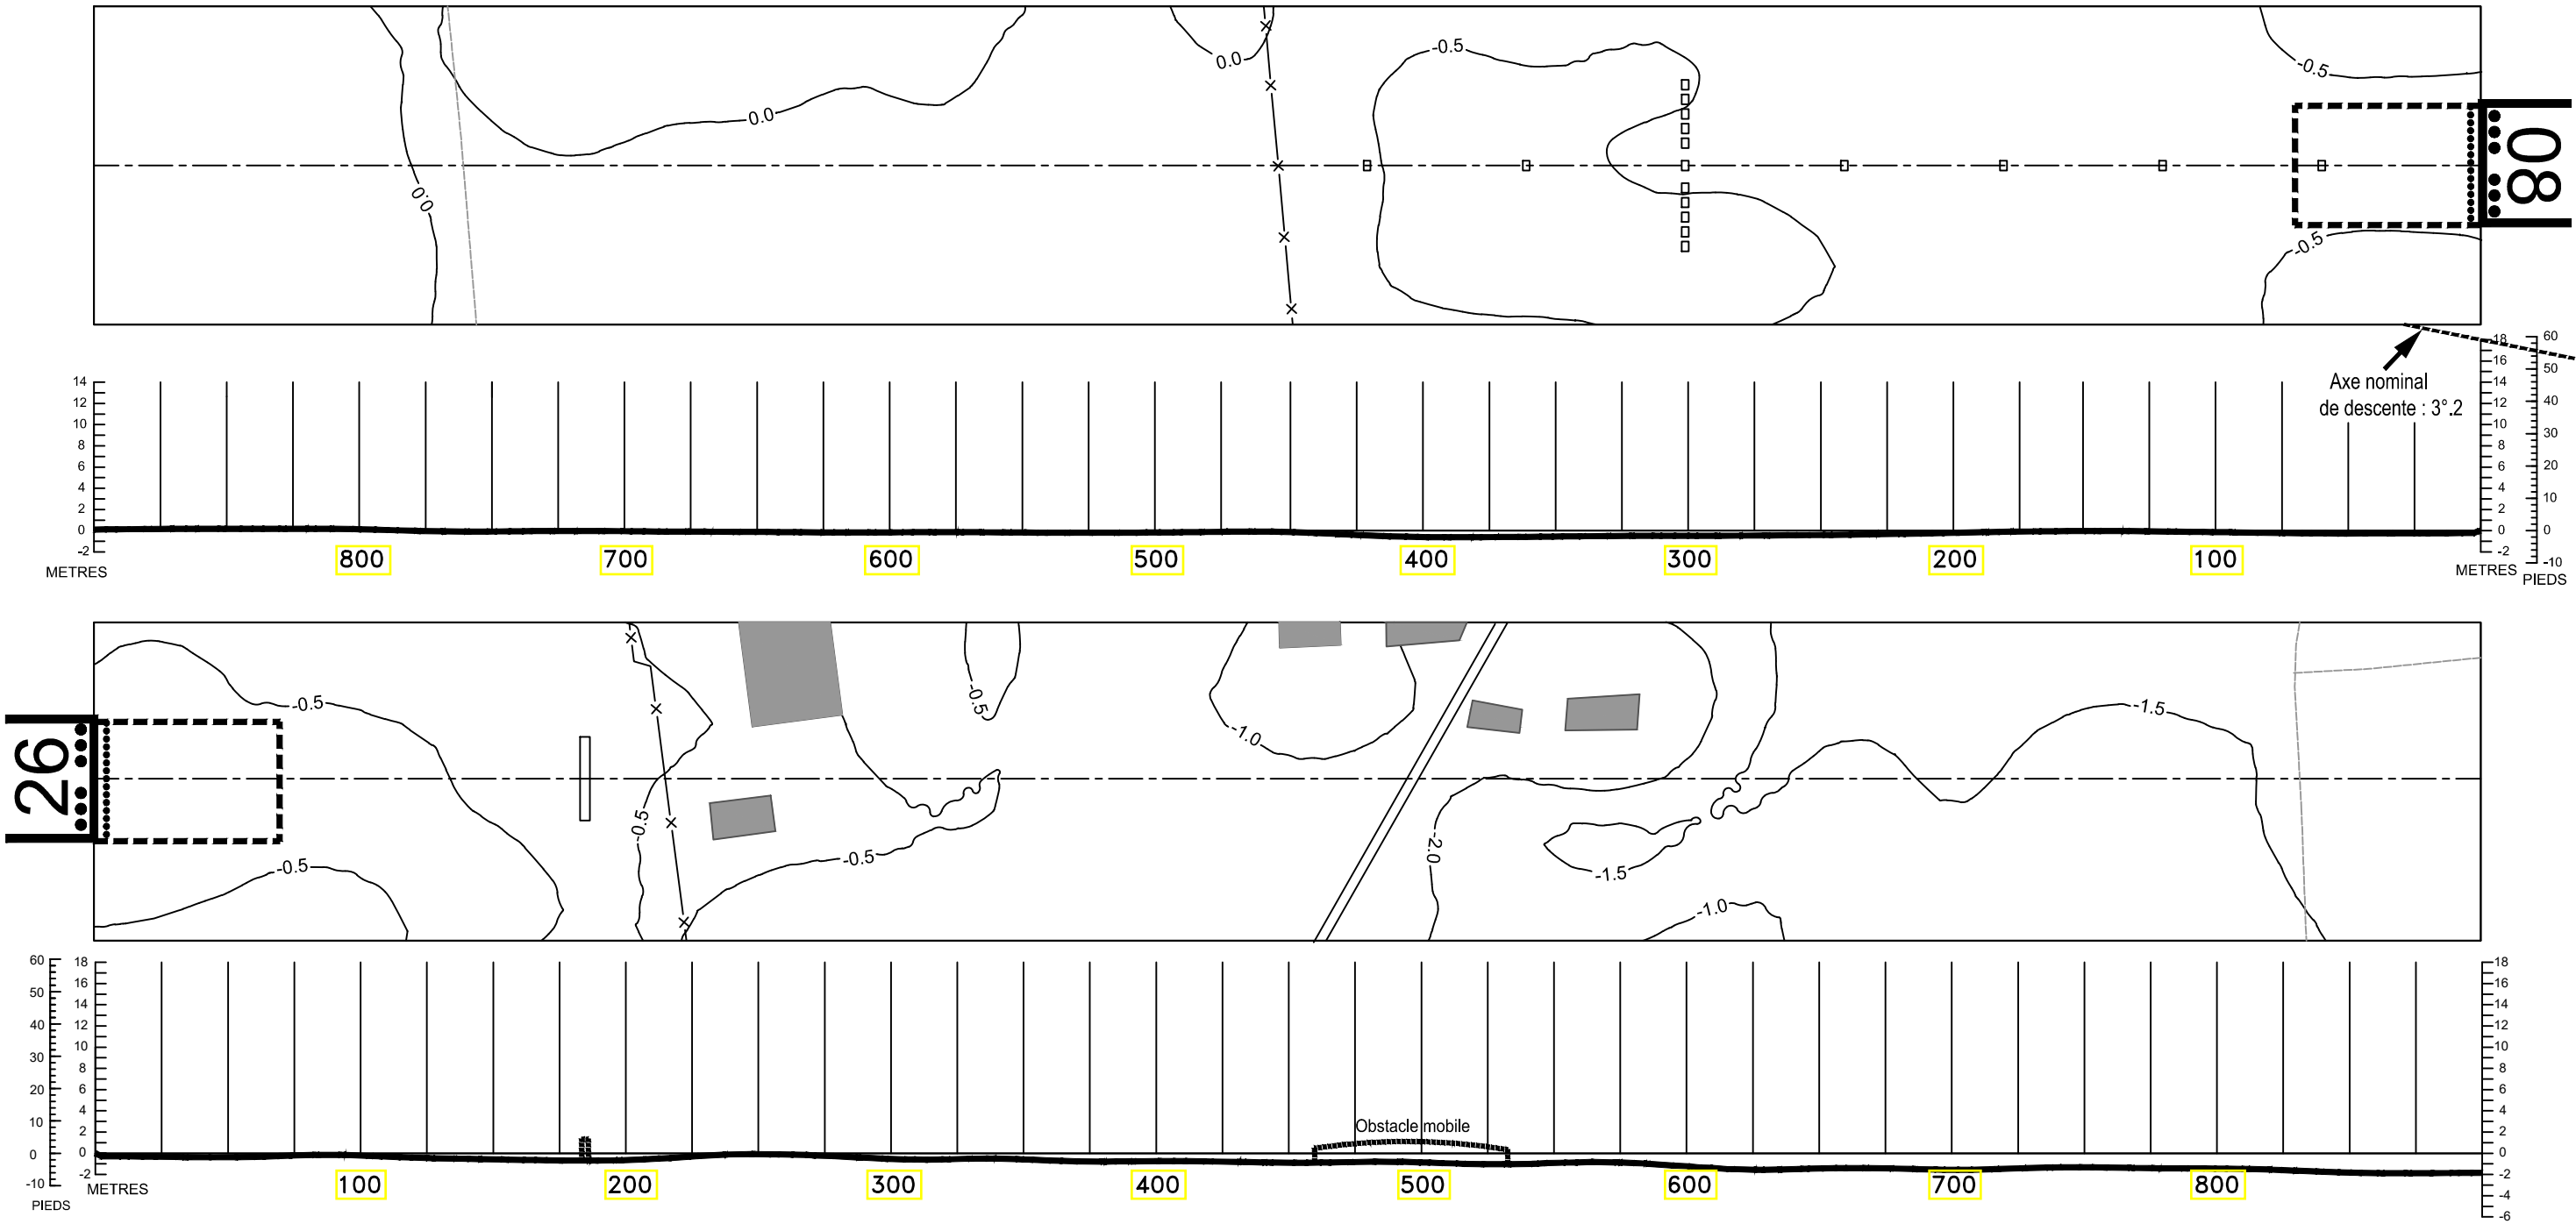

LEGENDE	
ANTENNE LOCALIZER	
AXE PISTE	
PROFIL DE L'AXE	
COURBE DE NIVEAU	
FEUX D'APPROCHE	
PISTE	
MUR DE CLOTURE	
ROUTE	

ECHELLE HORIZONTALE : 1 / 2 500
ECHELLE VERTICALE : 1 / 500

LES COURBES DE NIVEAU ET LES HAUTEURS
SONT RAPPORTEES A L'ALTITUDE DU SEUIL
DE LA PISTE

REGISTRE D'AMENDEMENT		
N°	DATE	PAR