


ALTITUDES ET DIMENSIONS EN METRES  
RELEVEMENTS MAGNETIQUES

FEUX DE BORD DE VOIE DE CIRCULATION  
SUR TOUTES LES VOIES DE CIRCULATION

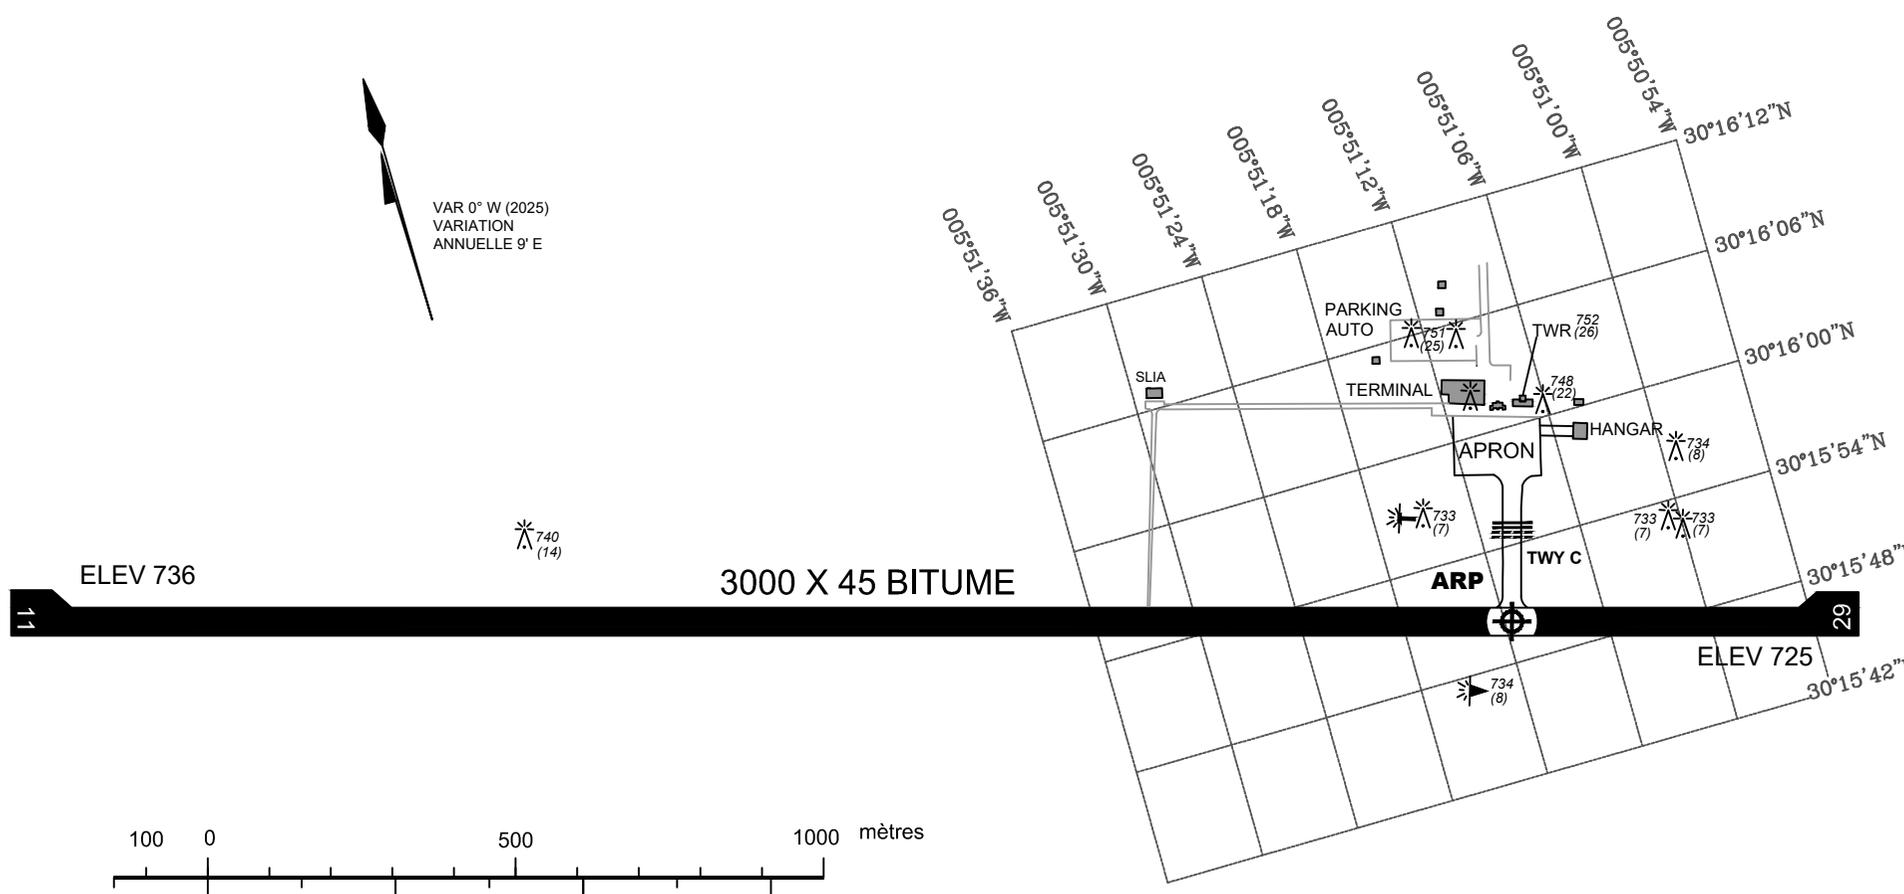


VAR 0° W (2025)  
VARIATION  
ANNUELLE 9° E



ELEV 736

3000 X 45 BITUME

ELEV 725

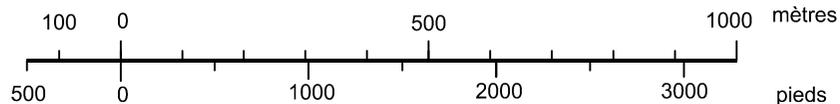

Caractéristiques de la voie de circulation		
TWY	LARGEUR (m)	FORCE PORTANTE
C	30	PCR 1100 /F/C/X/T

LEGENDE

Manche à air (balisée)	
Pylône d'éclairage, Antenne	
Voies de service	
Point d'attente avant piste	
Batiments	
Indicateur de direction d'atterrissage éclairé	