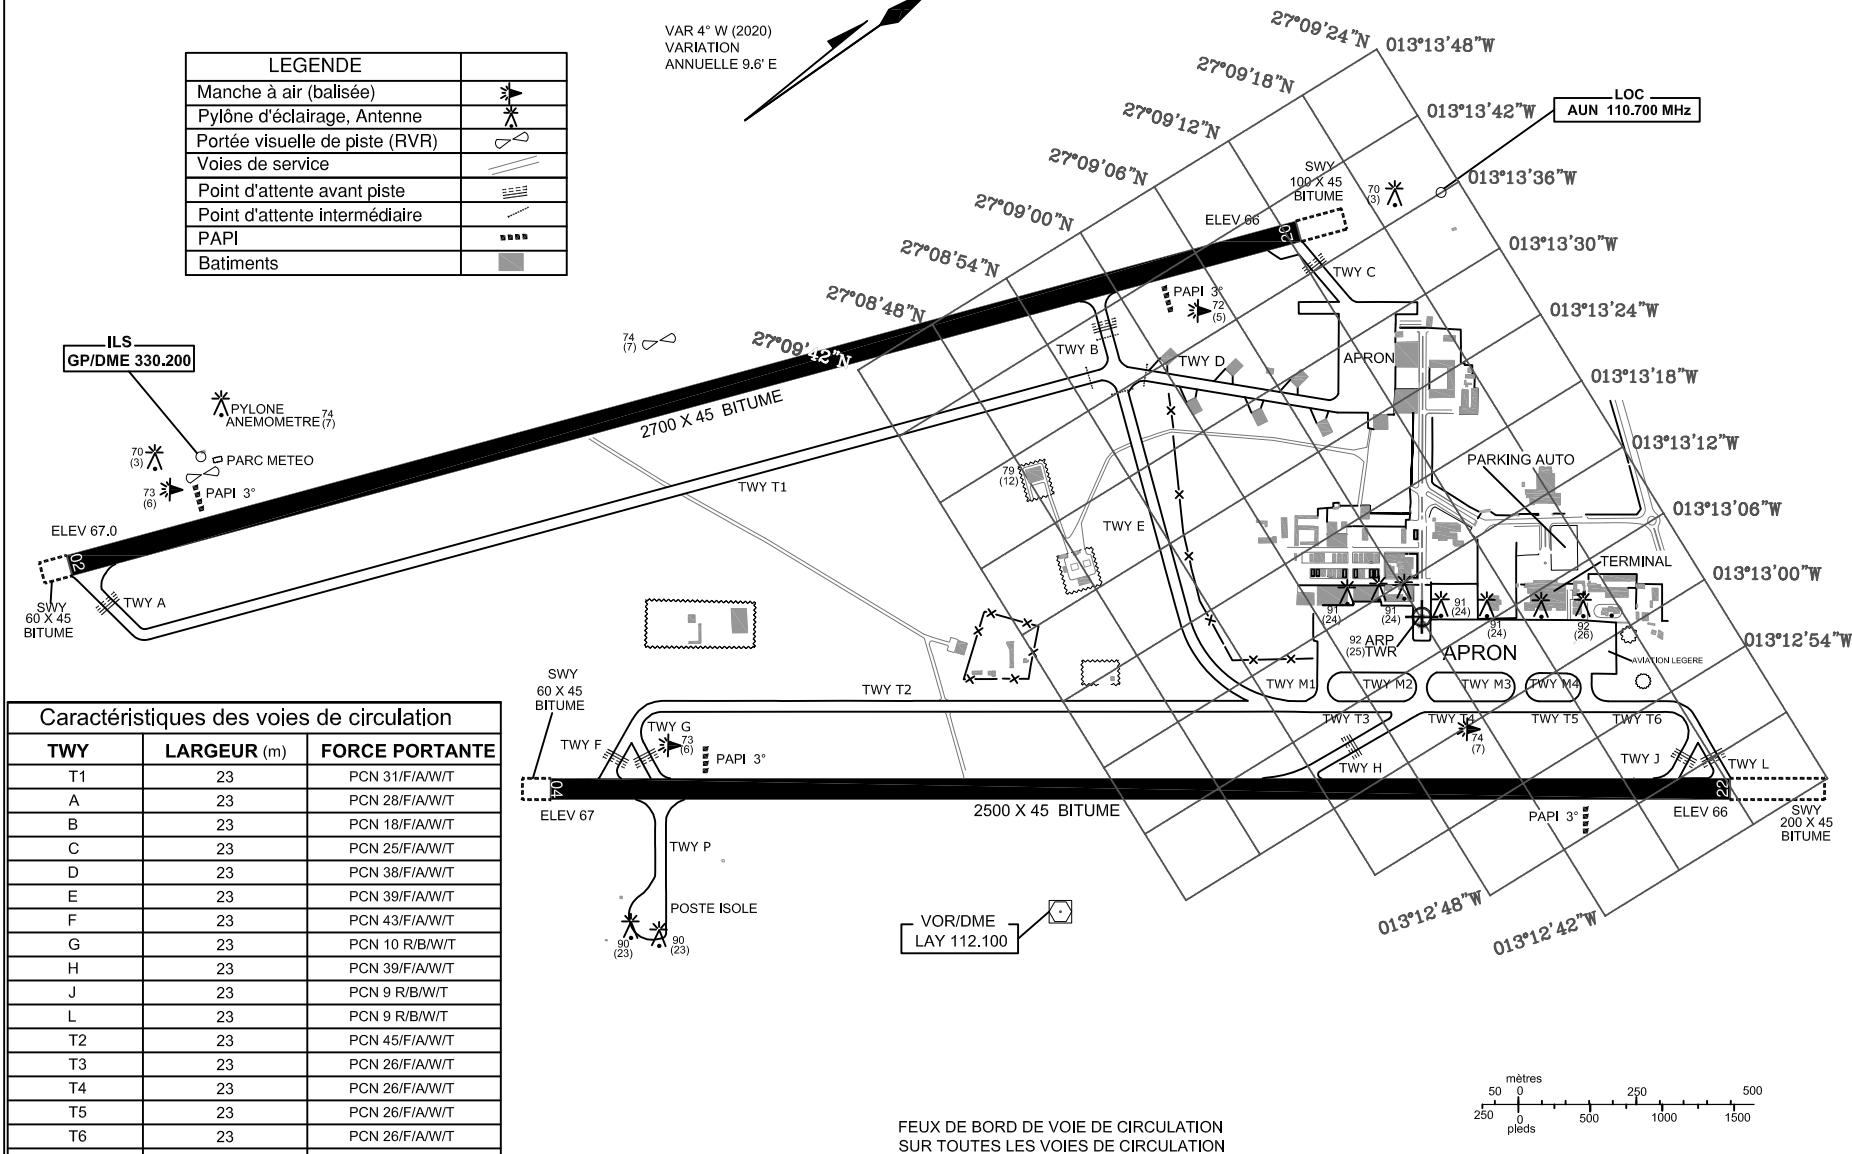


CARTE DES MOUVEMENTS A LA SURFACE
DE L'AERODROME - OACI -ELEV
AIRE DE TRAFIC
67 mTWR 131.100
APP 127.500
D-ATIS 136.275

LAAYOUNE / Hassan Ier

ALTITUDES ET DIMENSIONS EN METRES
RELEVEMENTS MAGNETIQUES

LEGENDE	
Manche à air (balisée)	
Pylône d'éclairage, Antenne	
Portée visuelle de piste (RVR)	
Voies de service	
Point d'attente avant piste	
Point d'attente intermédiaire	
PAPI	
Batiments	

VAR 4° W (2020)
VARIATION
ANNUELLE 9.6° E

Caractéristiques des voies de circulation

TWY	LARGEUR (m)	FORCE PORTANTE
T1	23	PCN 31/F/A/W/T
A	23	PCN 28/F/A/W/T
B	23	PCN 18/F/A/W/T
C	23	PCN 25/F/A/W/T
D	23	PCN 38/F/A/W/T
E	23	PCN 39/F/A/W/T
F	23	PCN 43/F/A/W/T
G	23	PCN 10 R/B/W/T
H	23	PCN 39/F/A/W/T
J	23	PCN 9 R/B/W/T
L	23	PCN 9 R/B/W/T
T2	23	PCN 45/F/A/W/T
T3	23	PCN 26/F/A/W/T
T4	23	PCN 26/F/A/W/T
T5	23	PCN 26/F/A/W/T
T6	23	PCN 26/F/A/W/T
M1	23	PCN 12 R/B/W/T
M2	23	PCN 31 R/B/W/T
M3	23	PCN 31 R/B/W/T
M4	23	PCN 22 F/A/W/T
P	23	PCN 64/F/A/W/T

FEUX DE BORD DE VOIE DE CIRCULATION
SUR TOUTES LES VOIES DE CIRCULATION