

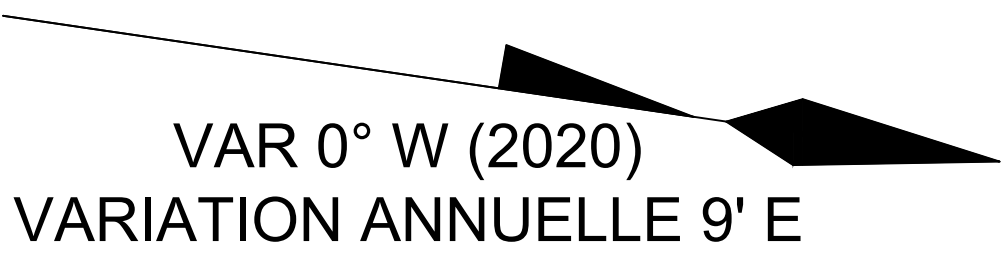


ALTITUDES ET DIMENSIONS EN METRES
RELEVEMENTS MAGNETIQUES

RWY	DIRECTION	THR / DTHR		FORCE PORTANTE
		THR	DTHR	
17	173°	35°11'22" N 003°50'29" W	35°11'19" N 003°50'29" W	PCN 88/F/C/W/T
		DTHR	35°11'19" N 003°50'29" W	
35	353°	THR	35°09'39" N 003°50'13" W	
		DTHR	35°09'58" N 003°50'16" W	

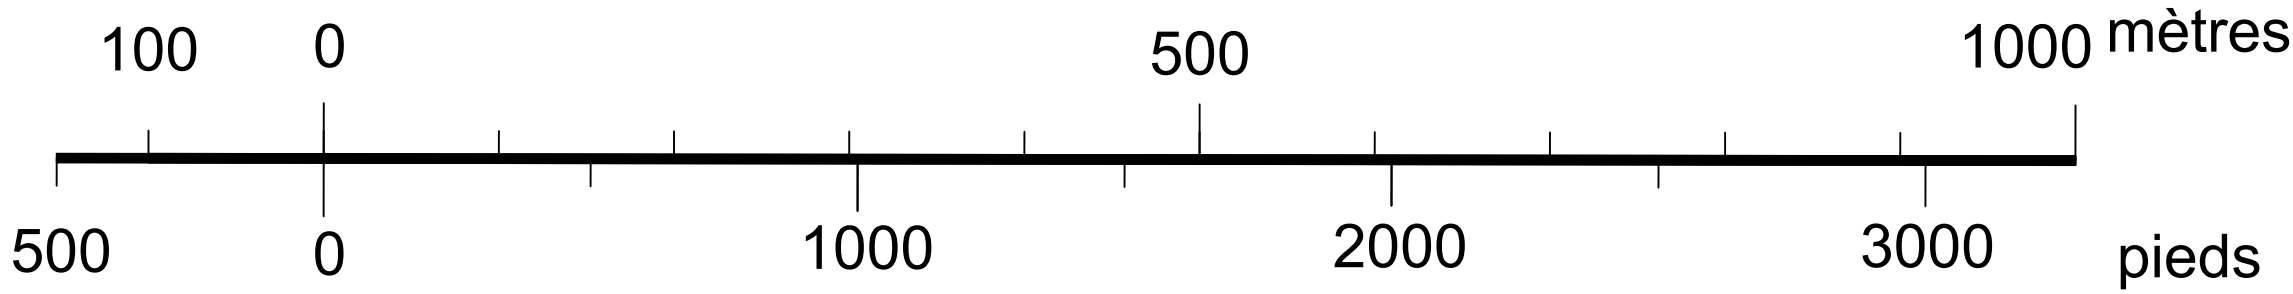

ILS LLZ
ALM 110.30 MHz

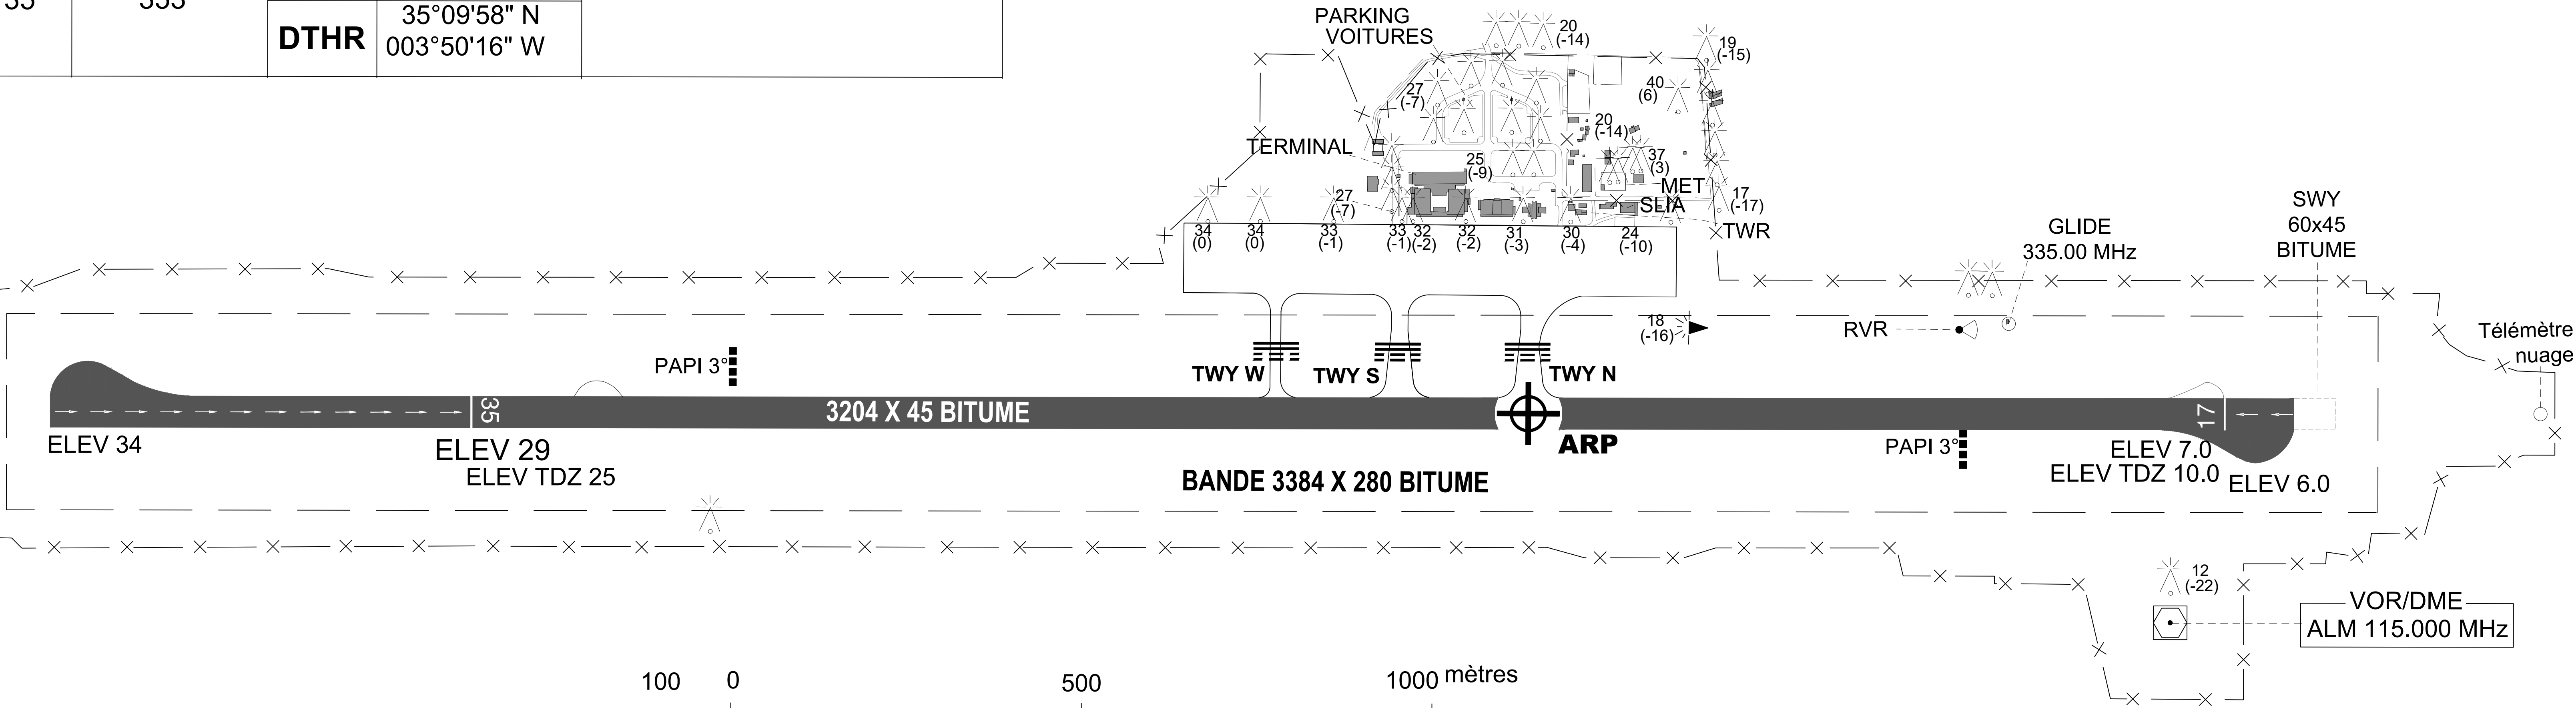

LEGENDE	
Manche à air (balisée)	
Feu de voie de circulation	
Pylône d'éclairage, Antenne	
Mur de clôture	
Chemin de ronde	
Voies de service	
Point d'attente avant piste	
PAPI	
Bâtiment	
RVR	

Caractéristiques des voies de circulation		
TWY	LARGEUR (m)	FORCE PORTANTE
N	23	PCN 88/F/C/W/T
S		PCN 88/F/C/W/T
W	15	PCN 53/F/C/W/T

